

חלומות ארנונה, ירושלים
טיפוס דירה: A-PH1



תאריך: 28/04/19
קניין: 1:50

A

תכנית מכירה

בניינים:	9	מילבאוור MUH
קומות:	5	אדריכלים LBA
דירות:	21	UER

31	227
4	17
3	29
2	29
1	17
קומה	17

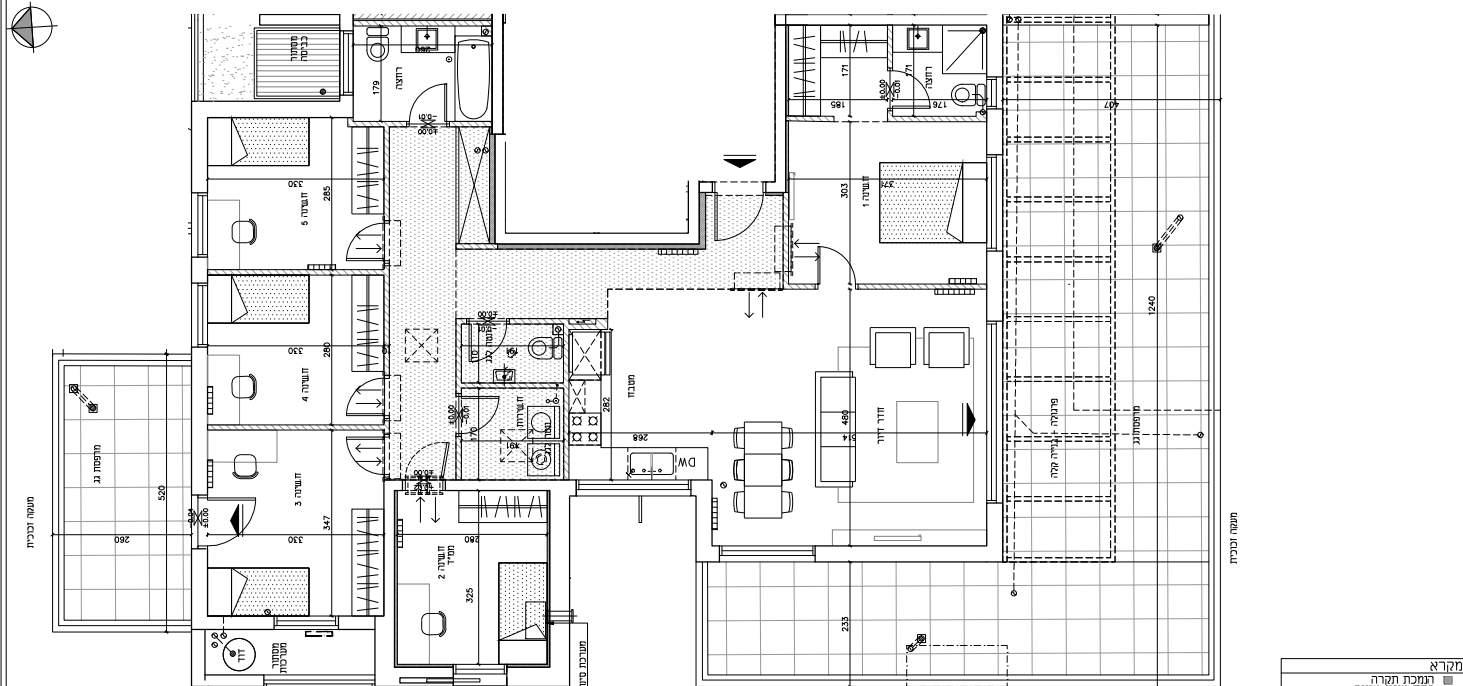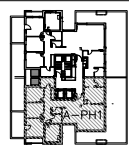

מזוהה

רמז	המכתב תהיה
רמז	פתוח מיוזג אוויר
רמז	מלפס / צמיד
רמז	קרר בגזון
רמז	קרר בגזמים
רמז	קרר גזם
רמז	ארון חשמלי דירתי
רמז	דירת חומים
רמז	מקום מיועד לכיריים
רמז	מקום מיועד למקרר
רמז	מקום מיועד למזיז כלים
רמז	מקום ל-v.d.
רמז	מקום ל-c.v.d.
רמז	כיסוי/צ'יאר