

חלומות ארנונה, ירושלים


טיפוס דירה: B2

תכנית מכירה

תאריך: 28/04/19

קני"מ: 1:50

B


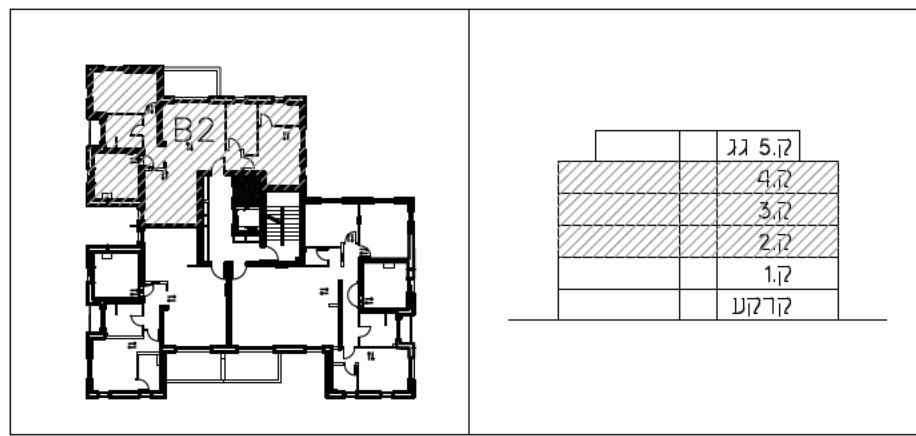


**MUH** מילבאואר  
**LBA** אדריכלים  
**UER** שוקן 27 קומה 9, תל אביב  
 www.ome.co.il | office@ome.co.il  
 טל: 03-5444451 | פקס: 03-5444446

בניינים:	4
קומות:	02-04
דירות:	6,9,12

מקרא

- הנמכת תקרה
- פתח מיוזג אוויר
- קולטן / צמ"ג
- קיר בטון
- קיר בלוקים
- קיר גבס
- ⊗ תנור חימום למערכת הסקה
- ⊕ ארון חשמלי דירתי
- ⊖ יחידות חימום
- מקום מיועד לכיריים
- מקום מיועד למקרר
- מקום מיועד למדיח כלים
- מקום מיועד למכביסה ומייבש
- מקום ל-T.V.
- ▼ כניסה/יציאה

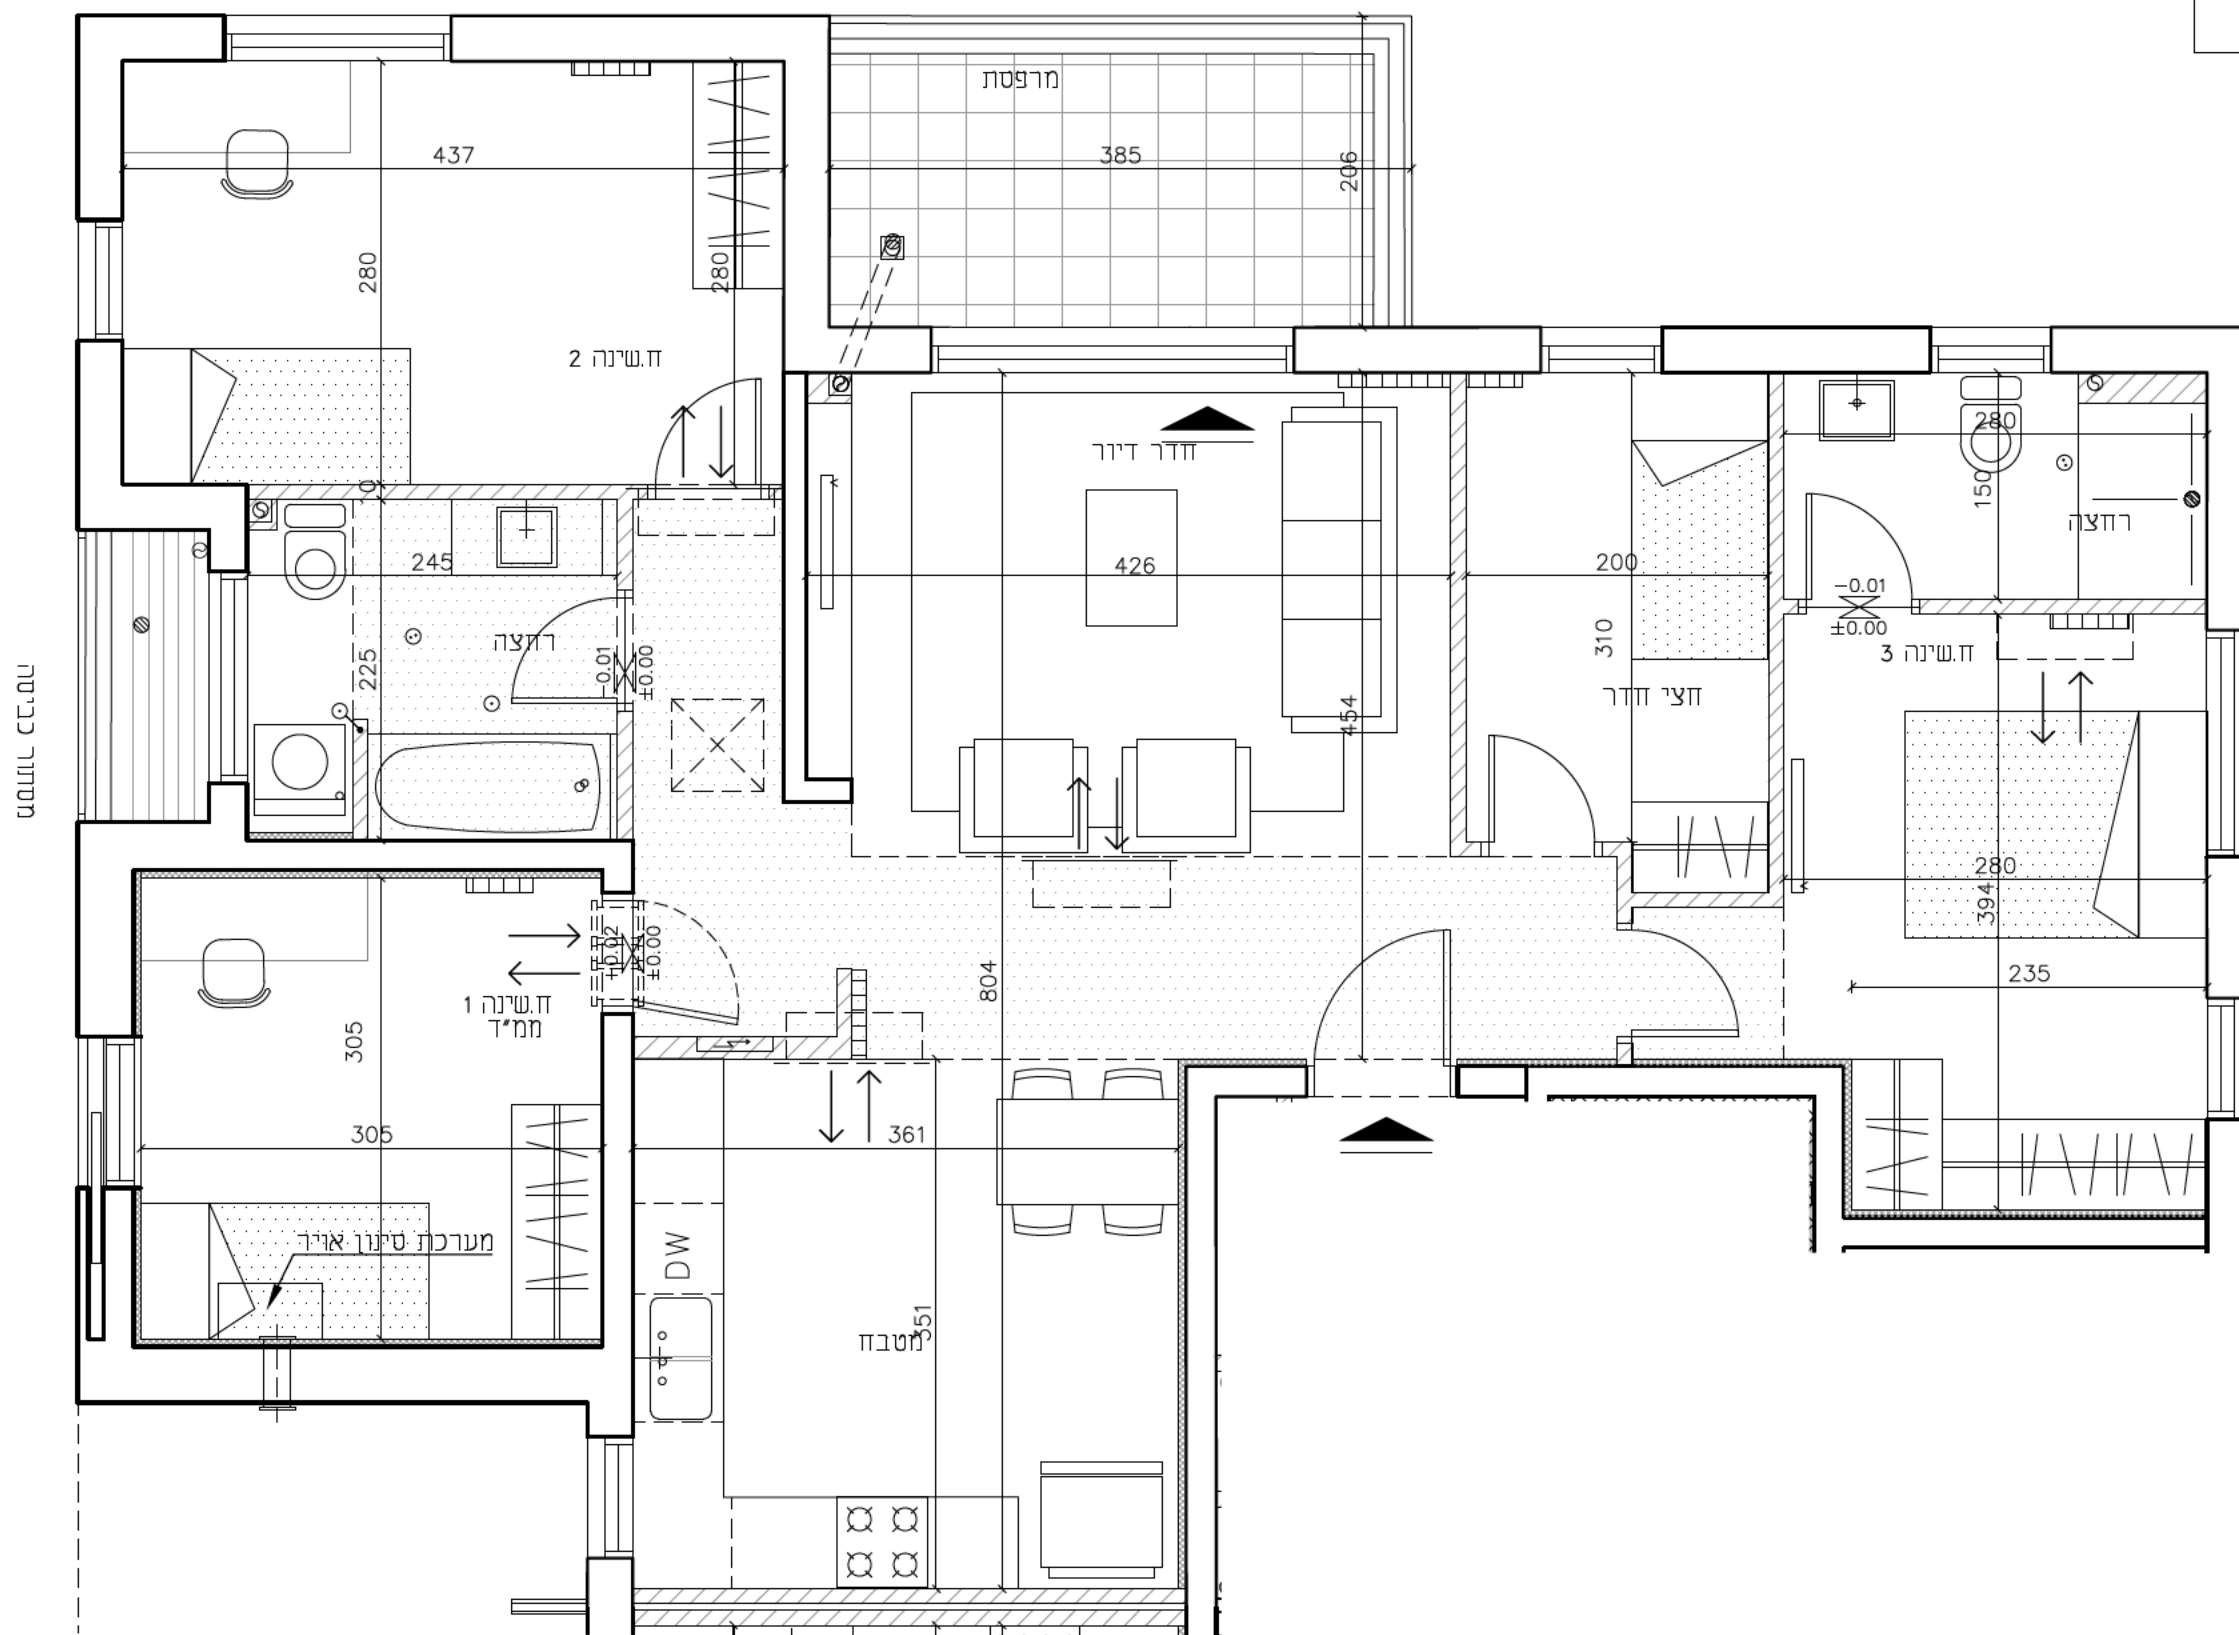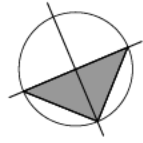

מסלול כניסה