

חולומות ארנונה, ירושלים

טיפוס דירה

A2-GAN

תאריך: 28/04/19

שנים: 1:50

A




1

0

דירת גן 4,3

מילבאו אדריכלים
ARCHITECTS

שוכן 27 קומה 9, תל אביב
טל: 03-5444446 | פקס: 03-5444451 | www.ome.co.il | office@ome.co.il

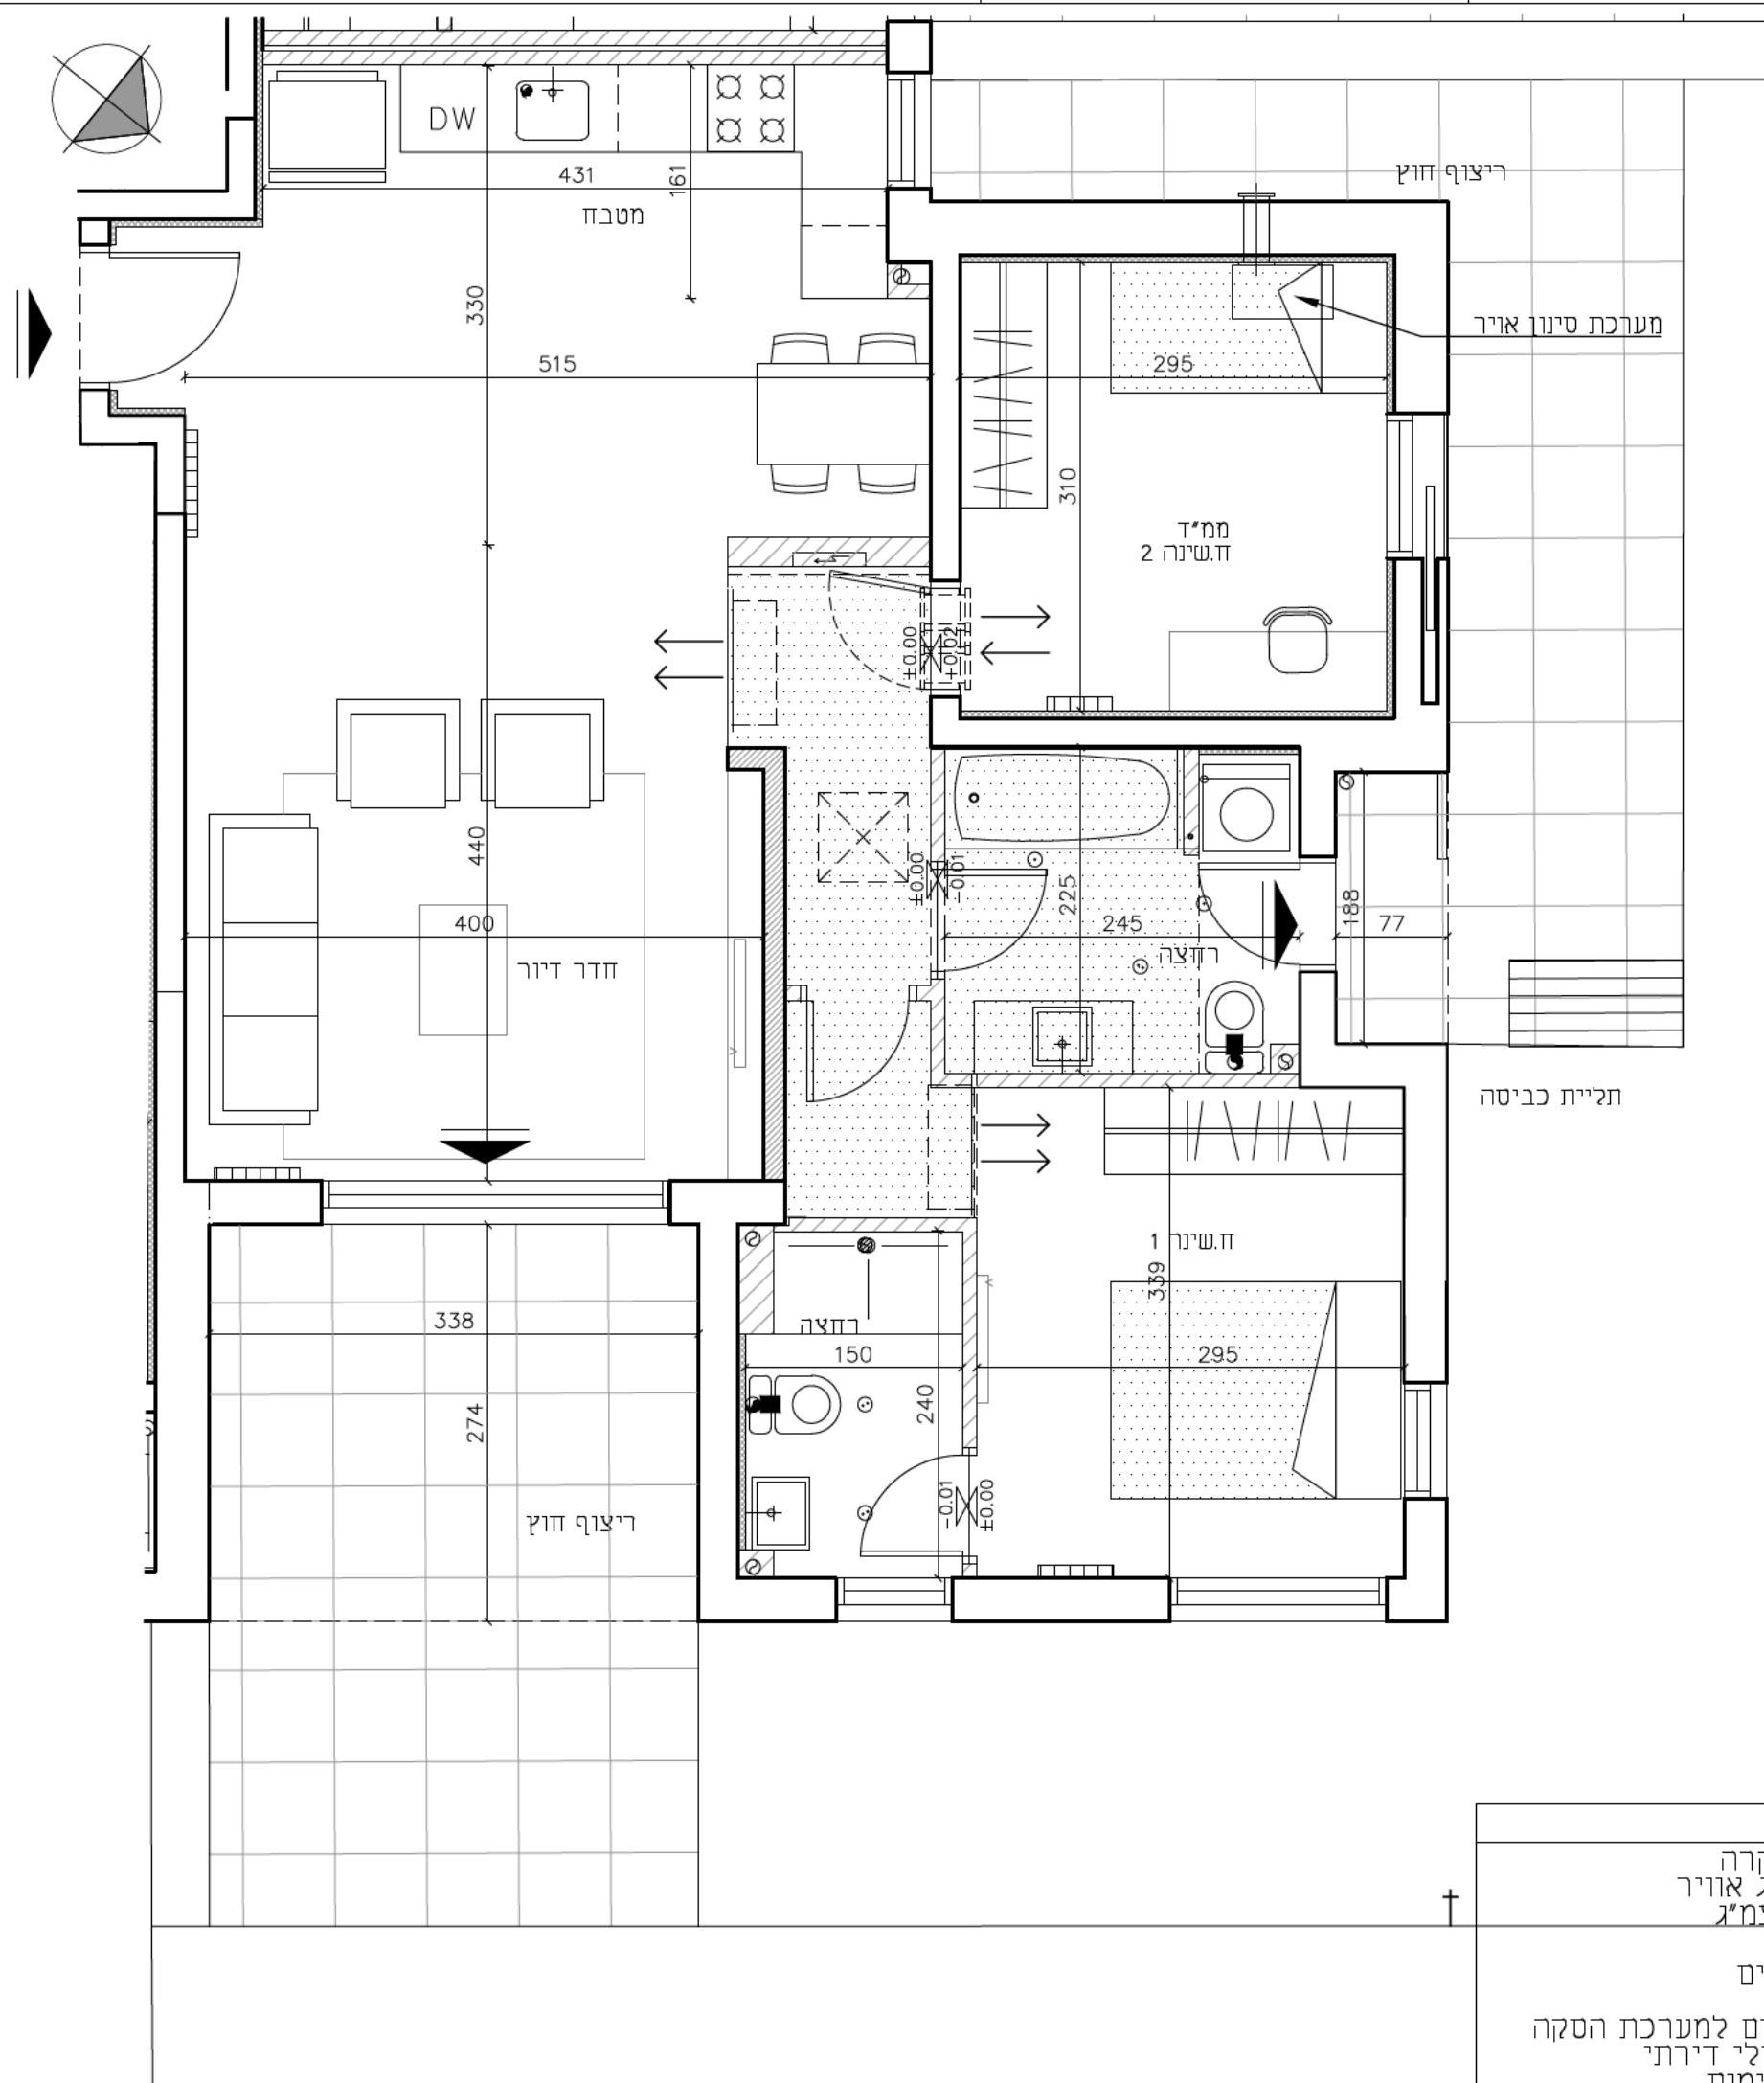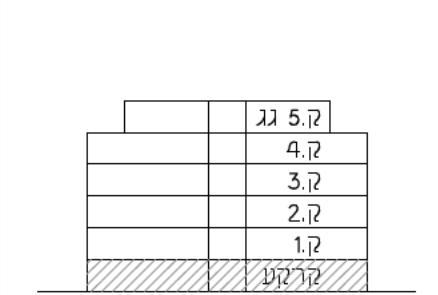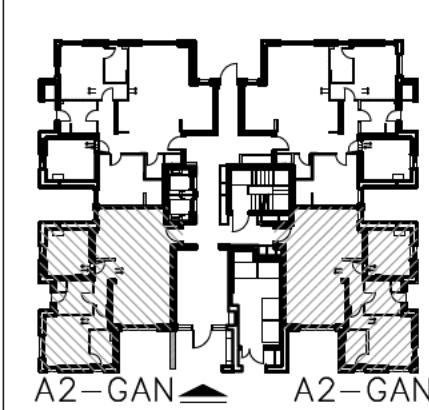

- פרשי ורנחתה הרווחת בתכנית הינה להמחשה בלבד.
- את החברה החידיב רג' והסקם שברי התחמו הדיר והחברה.
- המידות המוחזרות בתכנית הן מידות בנייה ברוטו (מקרר בניה לאKirר בניה).
- מידות נישר של החדרים מוגבלות ע"י הפקחה של כ-6 ס"מ. על החדרים הרטובים מוגבלות ע"י הפקחה של כ-9 ס"מ.