
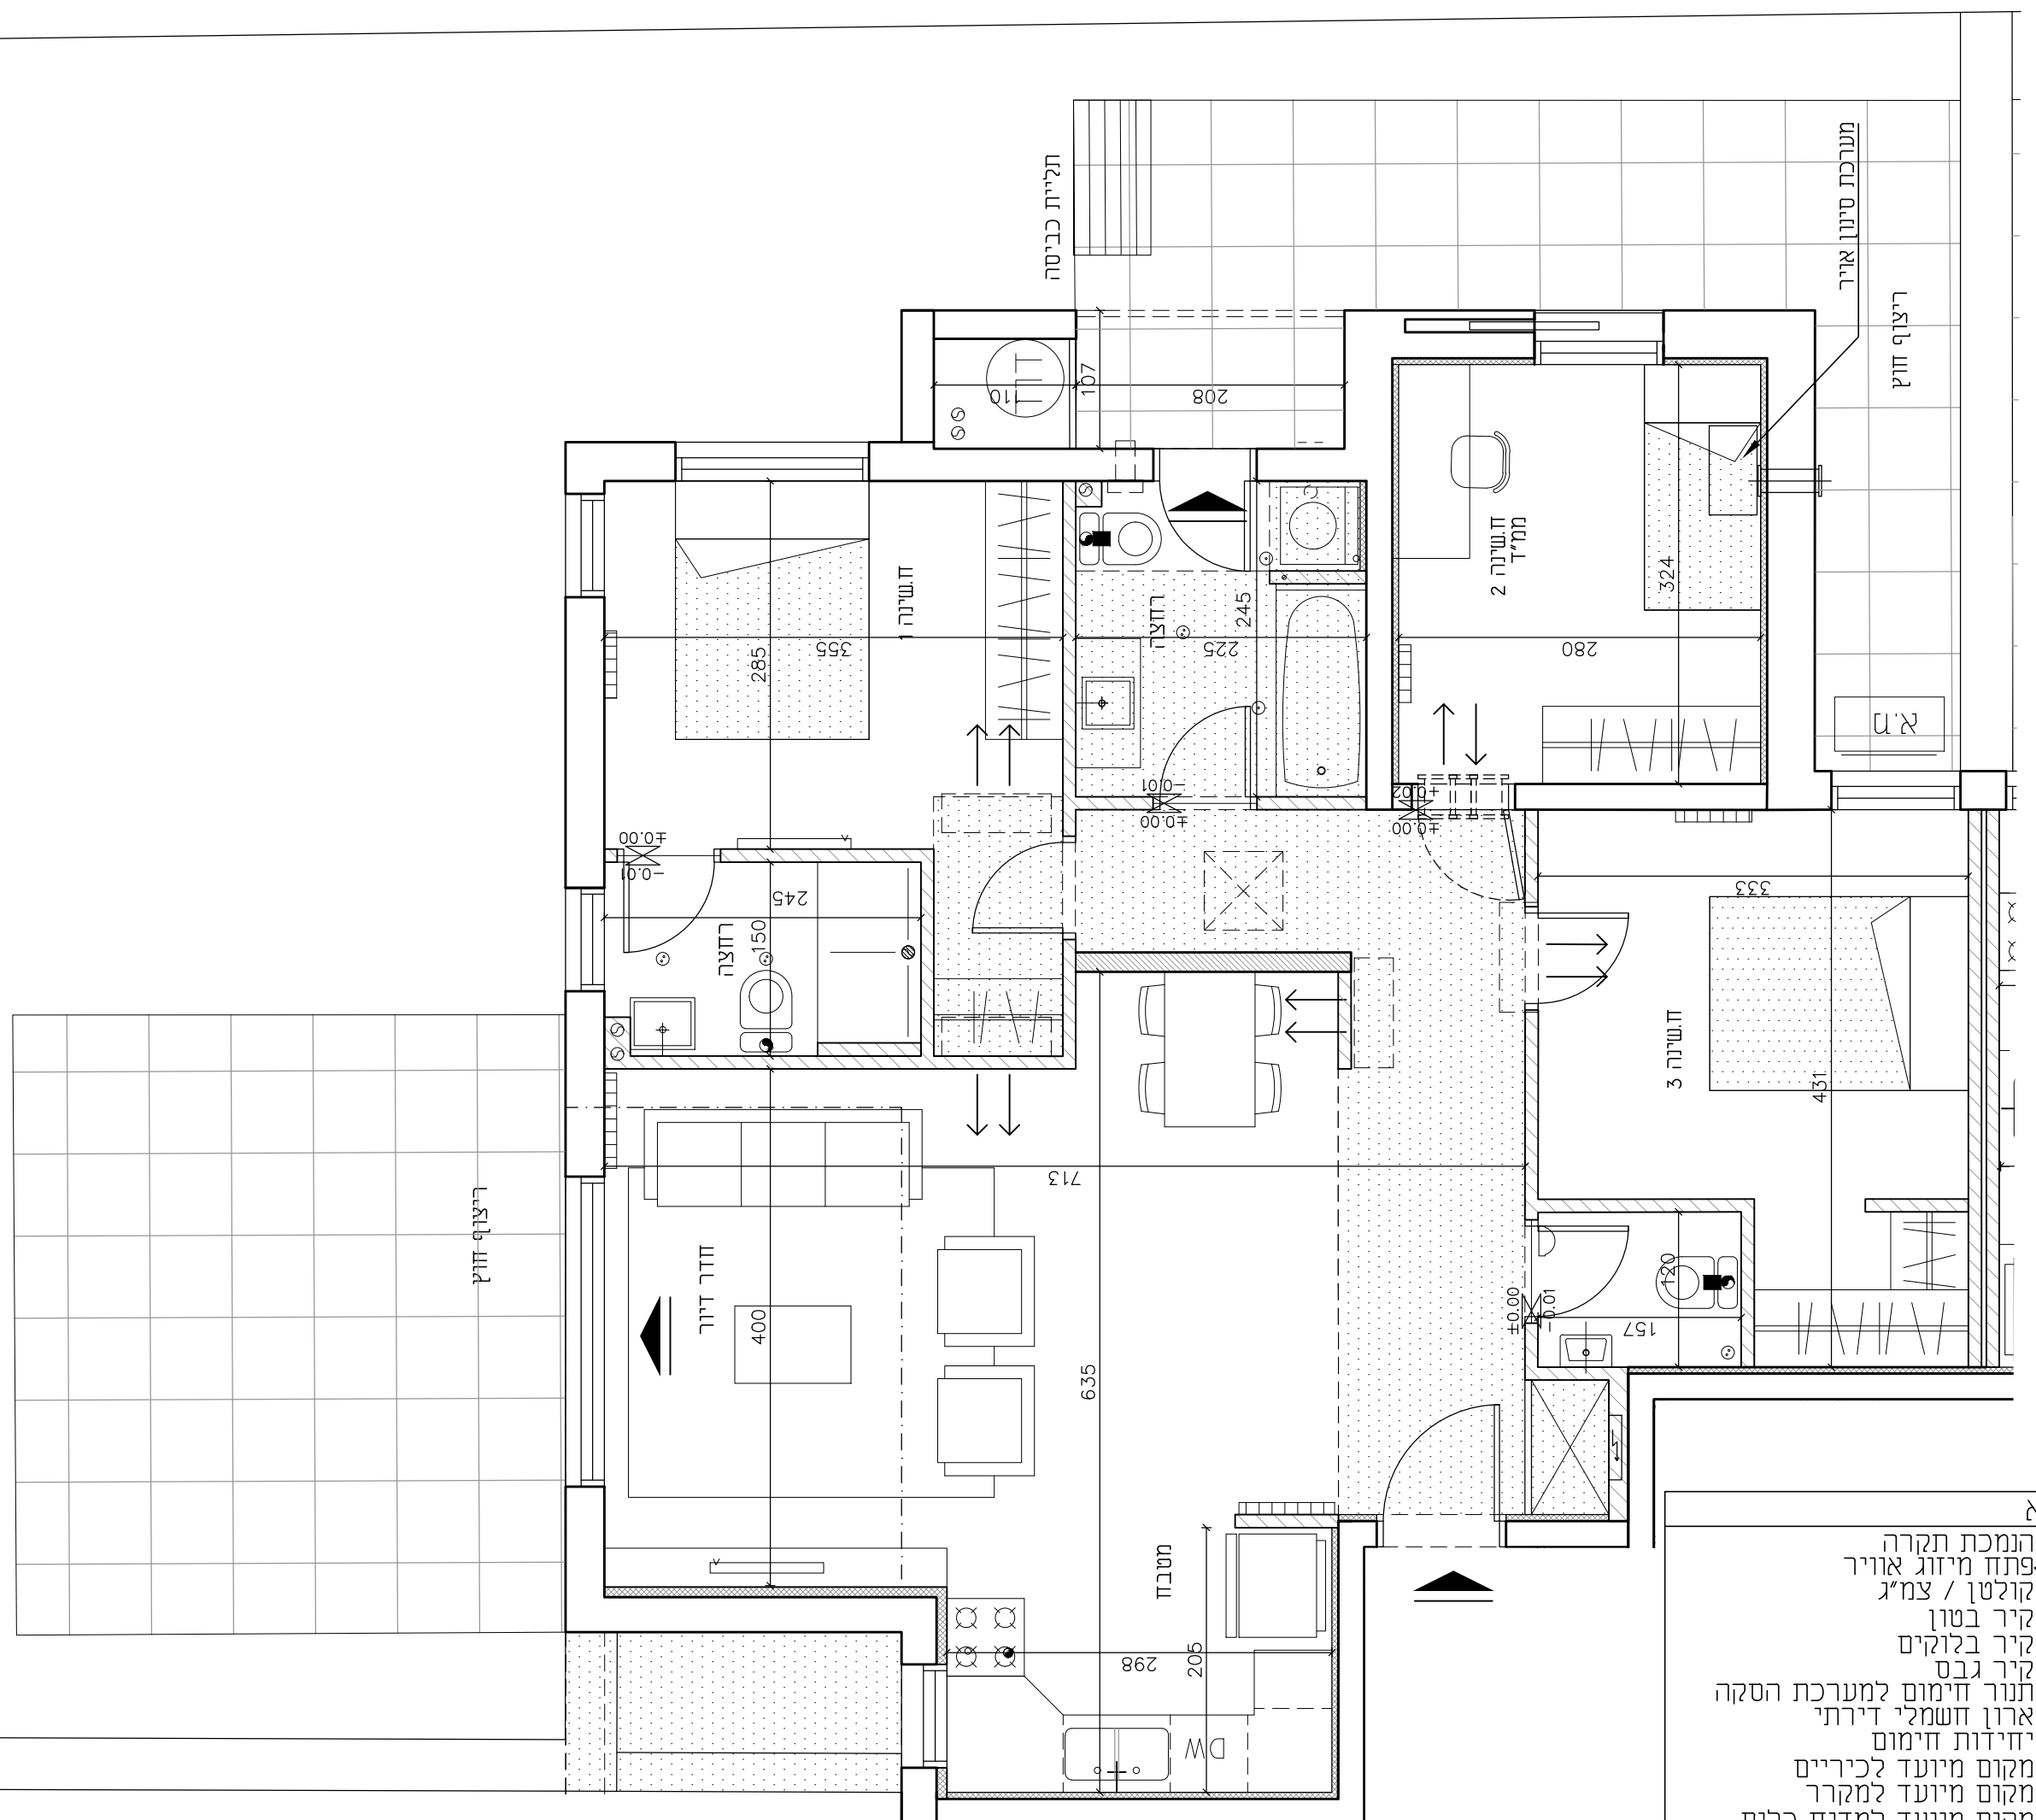


מילבאואר אדריכלים  
L B A U E R ARCHITECTS  
שוקן 27 קומה 9, תל אביב  
www.ome.co.il | office@ome.co.il  
טל: 03-5444451 | פקס: 03-5444446

בניינים:	1
קומות:	0
דירה:	דירת גן 1, 2

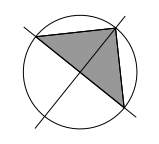

מקרא

הנמכת תקרה	□
פתח מיזוג אוויר	□
קולטן / צמיג	□
קיר בטון	▨
קיר בלוקים	▨
קיר גבס	▨
תנור חימום למערכת הסקה	□
ארון חשמלי דירתי	□
יחידות חימום	□
מקום מיועד לכיריים	□
מקום מיועד למקרר	□
מקום מיועד למדיח כלים	□
מקום מיועד למכביסה ומייבש	□
מקום ל-T.V.	□
כניסה/יציאה	▬