
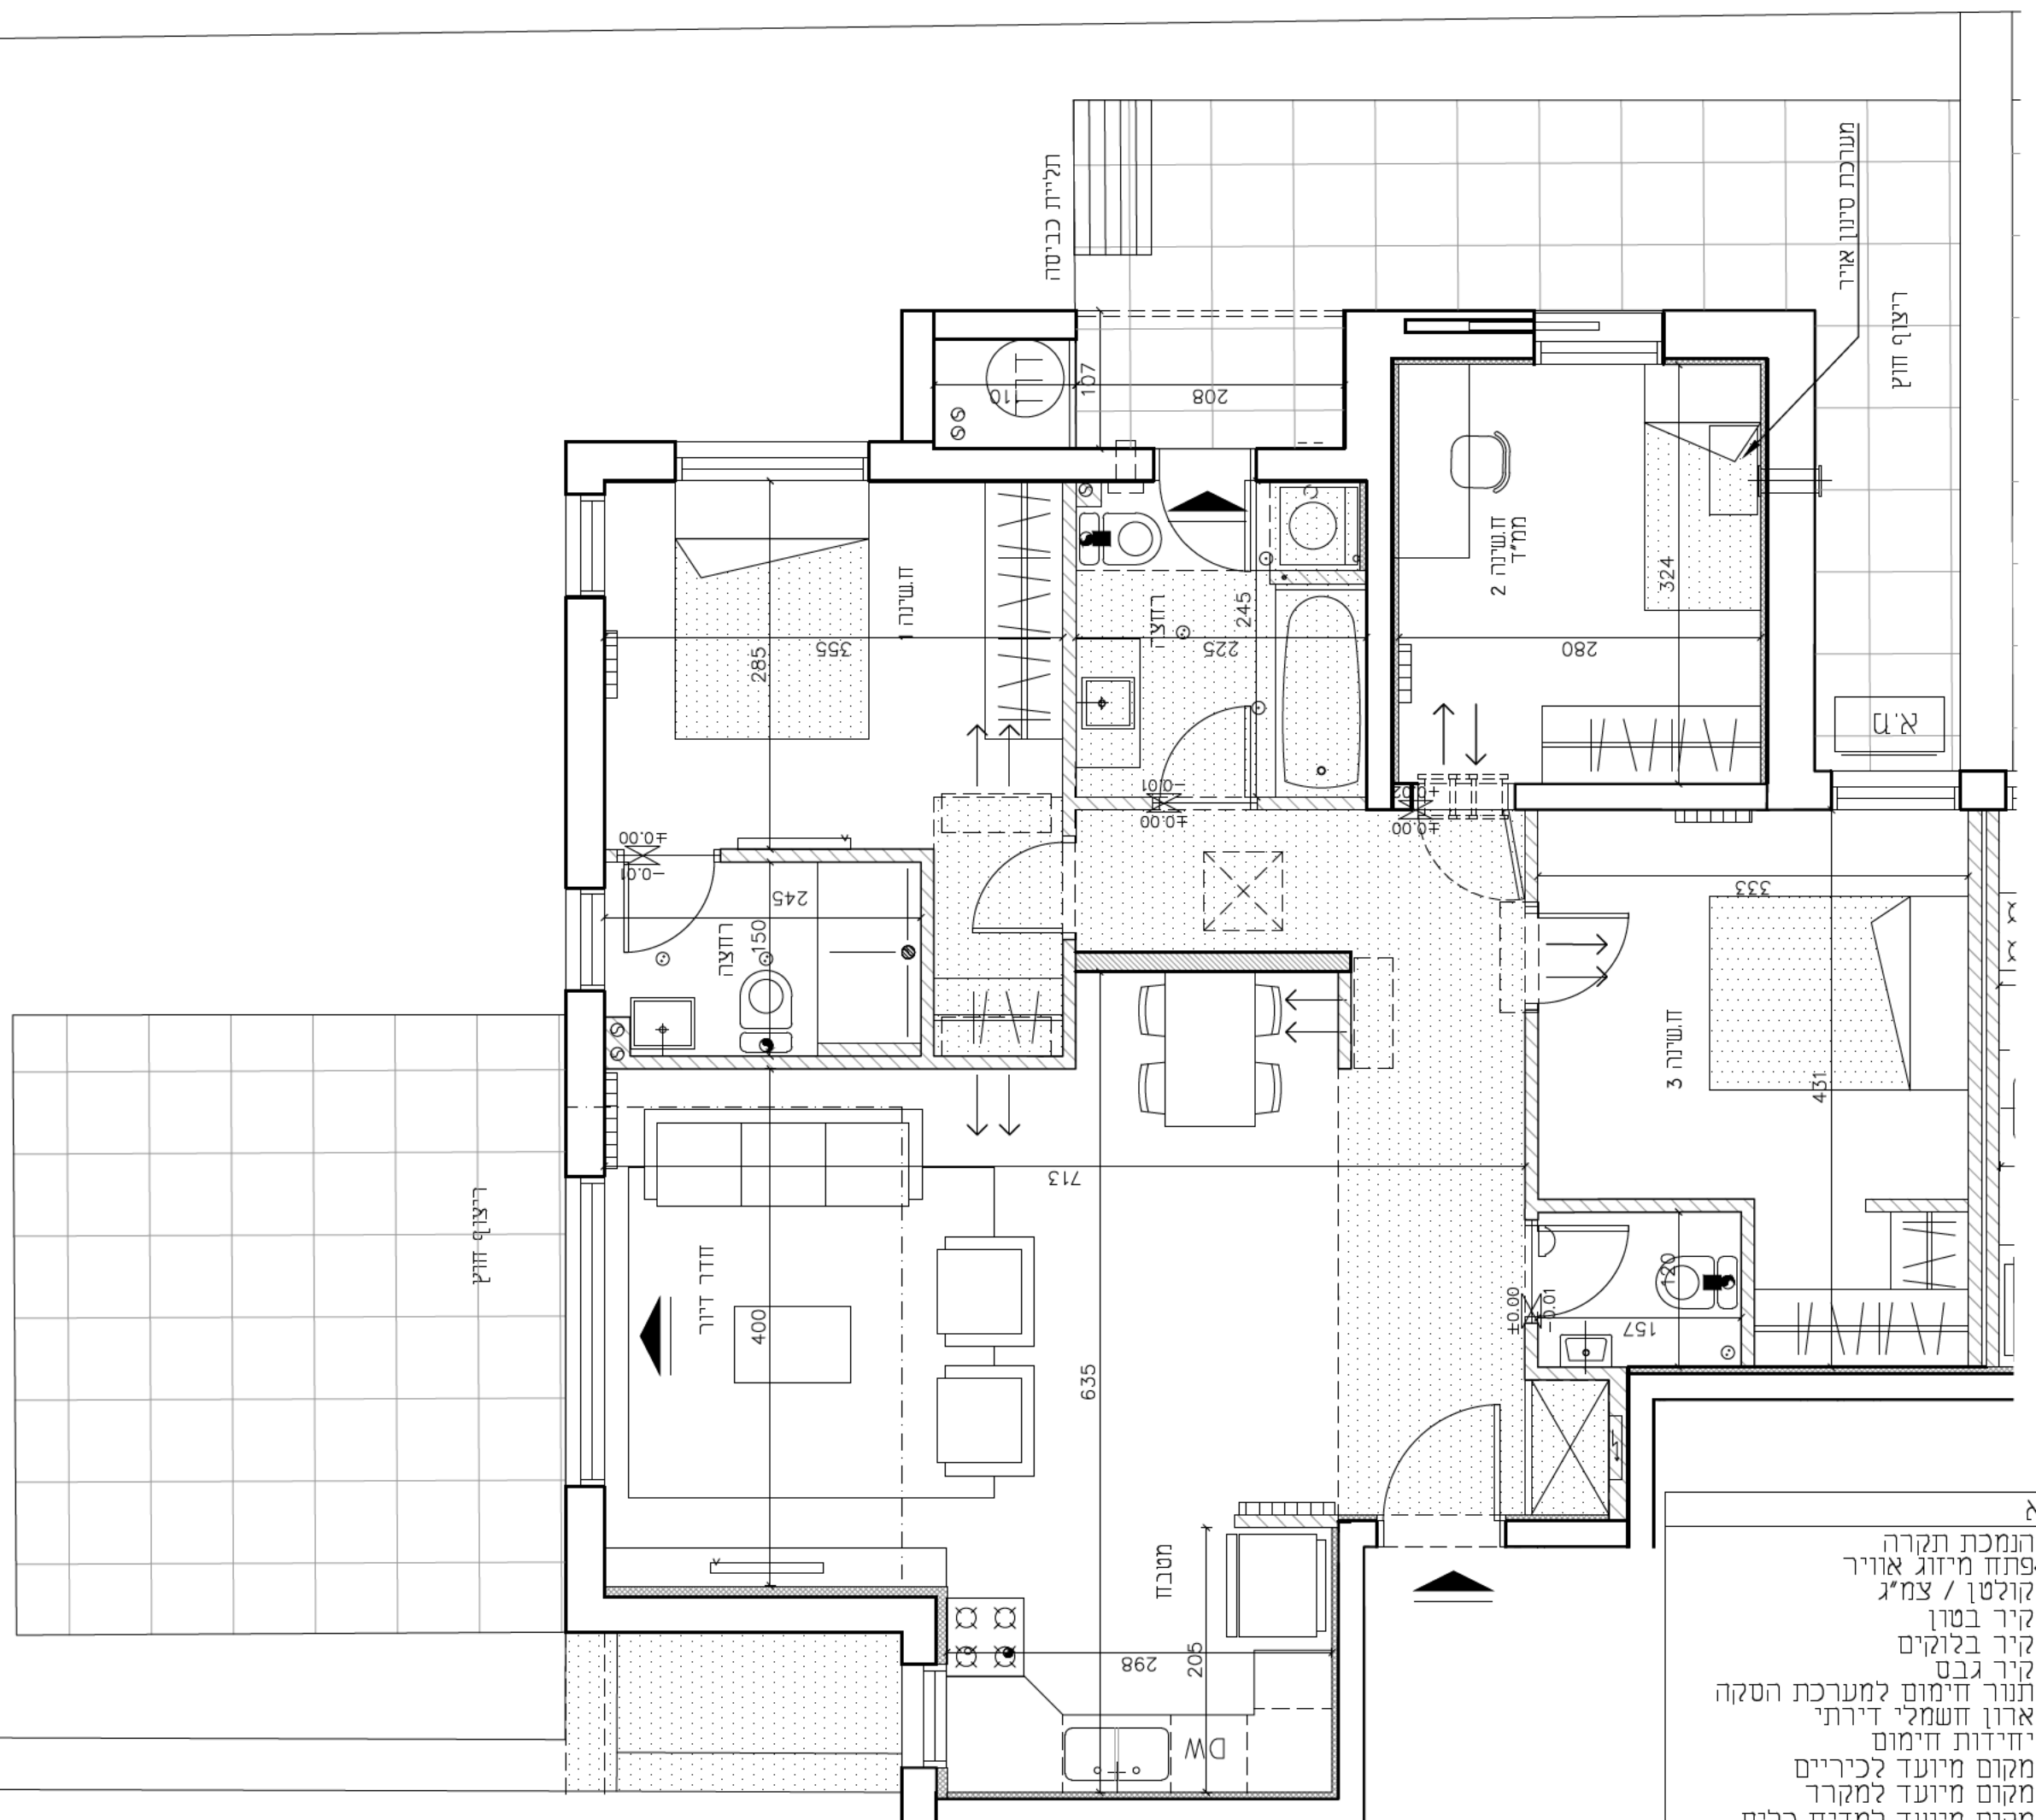


**MUH** מילבאואר  
**LBA** אדריכלים  
**UER** שוקן 27 קומה 9, תל אביב  
www.ome.co.il | office@ome.co.il  
 טל: 03-5444451 | פקס: 03-5444446

בניינים:	1
קומות:	0
דירה:	דירת גן 1, 2

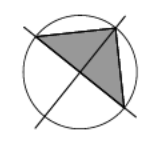

**מקרא**

	הנמכת תקרה
	פתח מיזוג אוויר
	קולטן / צמיג
	קיר בטון
	קיר בלוקים
	קיר גבס
	תנור חימום למערכת הסקה
	ארון חשמלי דירתי
	יחידות חימום
	מקום מיועד לכיריים
	מקום מיועד למקרר
	מקום מיועד למדיח כלים
	מקום מיועד למכביסה ומייבש
	מקום ל-T.V.
	כניסה/יציאה