

תאריך: 28/04/19

קני"מ: 1:50

A

חלומות ארנונה, ירושלים

טיפוס דירה: A6


תכנית מכירה

MUH מילבאואר  
LBA אדריכלים  
UER שוקן 27 קומה 9, תל אביב  
www.ome.co.il | office@ome.co.il  
03-5444451 | פקס: 03-5444446 | טל: 03-5444446



בניינים: 10

קומות: 2-4

דירות: 8,10,13,15,18,20

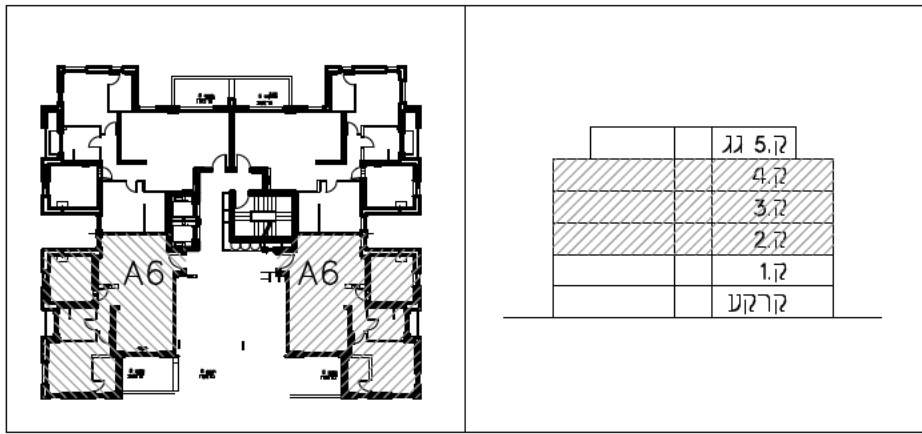

ק.מ 5.0
ק.מ 4.0
ק.מ 3.0
ק.מ 2.0
ק.מ 1.0
קרוע

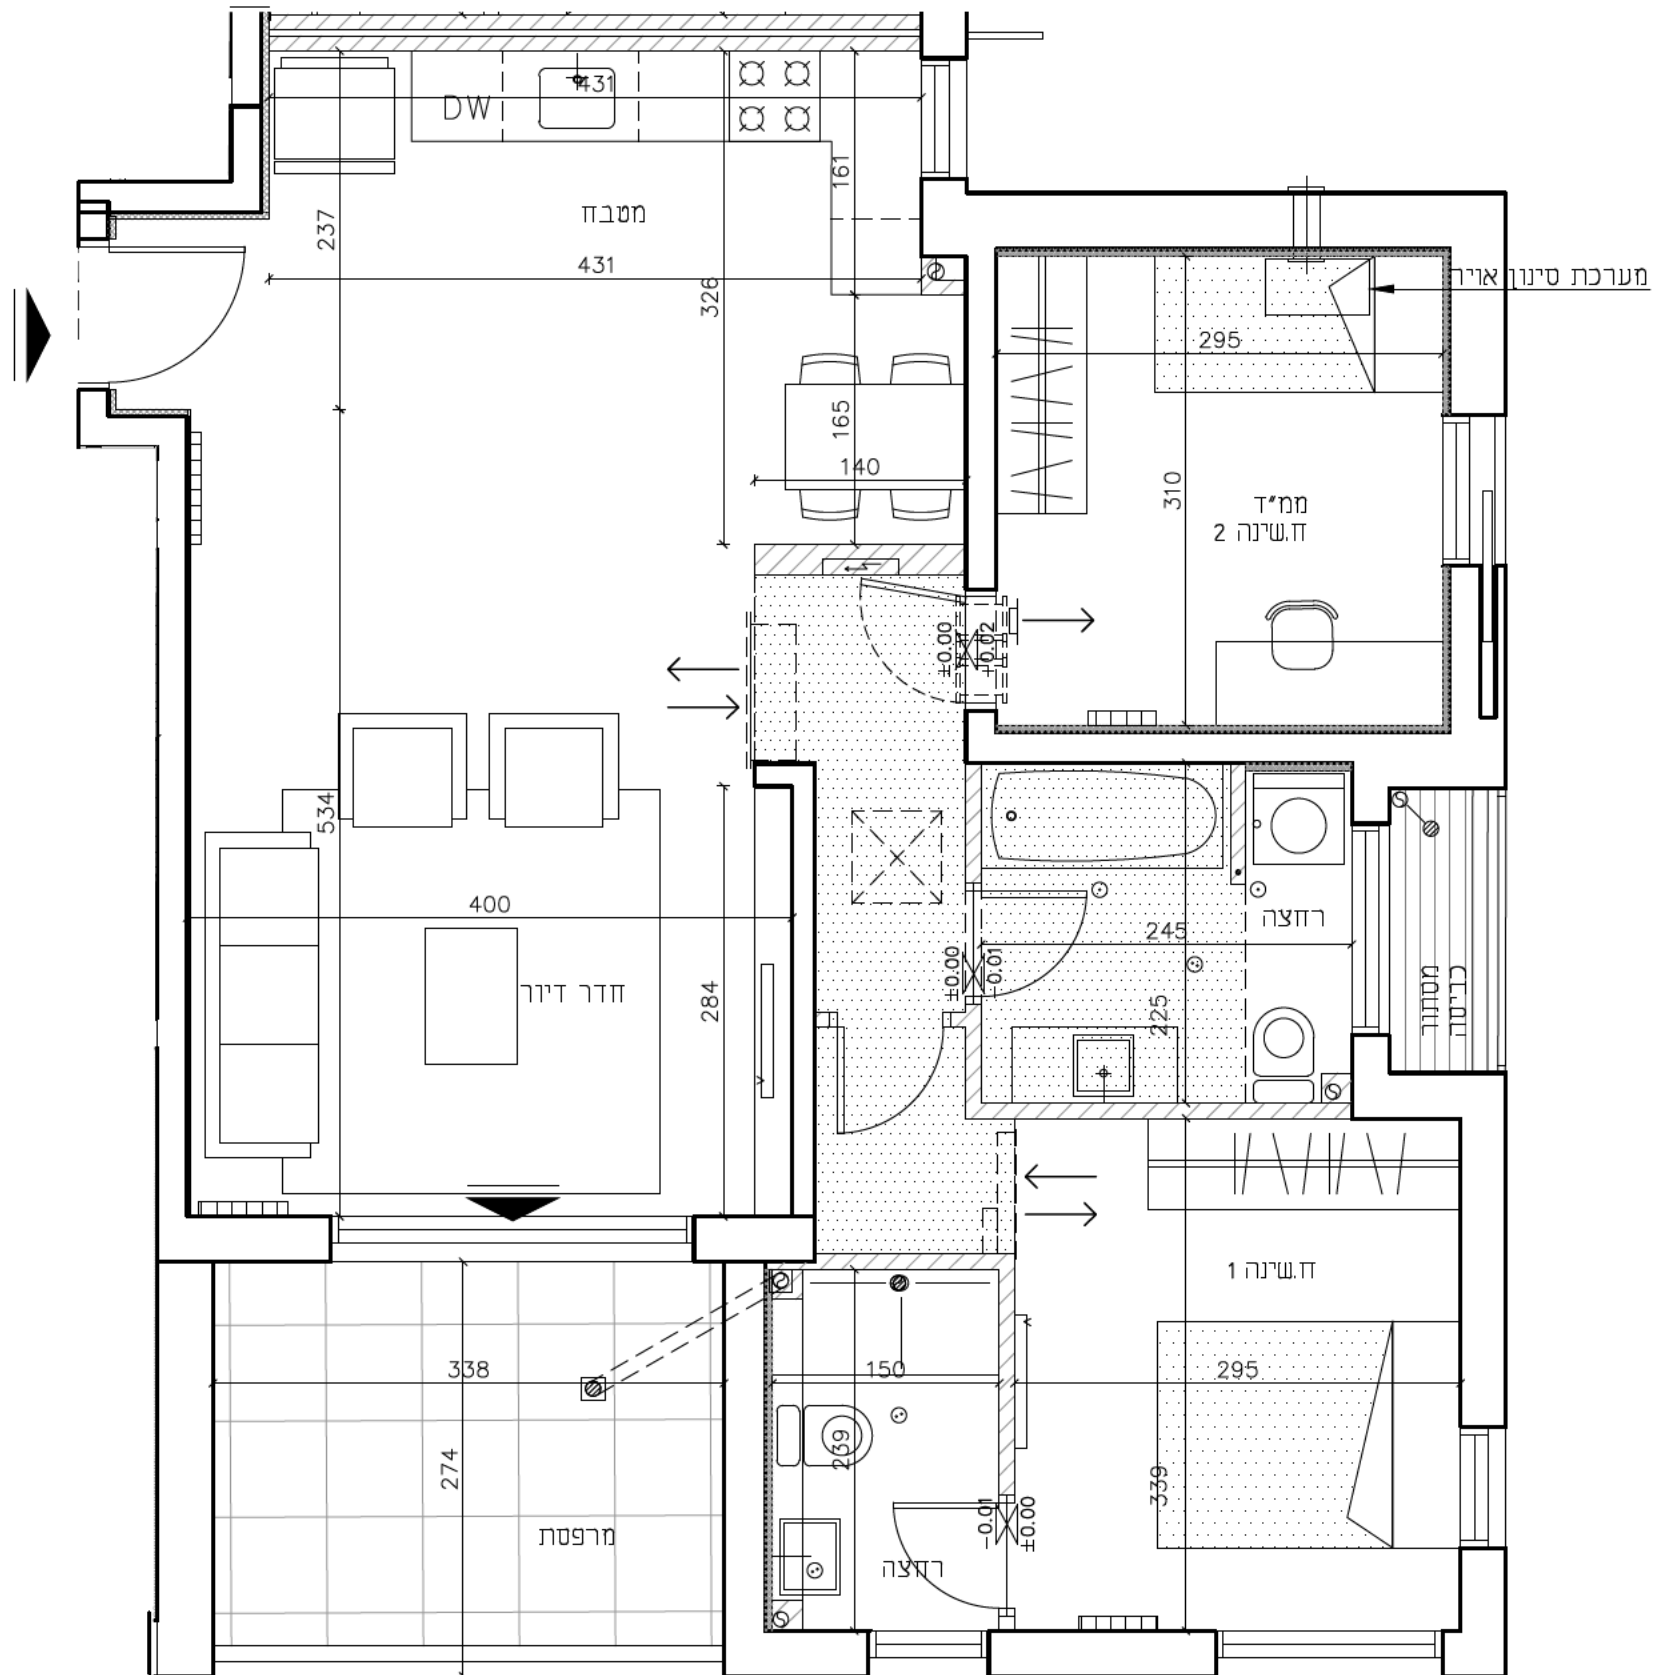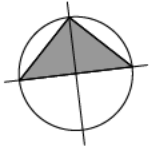

מקרא

- הנמכת תקרה
- פתוח מיזוג אוויר
- קולטן / צמ"ג
- ▨ קיר בטון
- ▧ קיר בלוקים
- ▩ קיר גבס
- ארון חשמלי דירתי
- ▭ יחידות חימום
- ▭ מקום מיועד לכיריים
- ▭ מקום מיועד למקרר
- ▭ מקום מיועד למדיח כלים
- ▭ מקום מיועד למכביסה ומייבש
- ▭ מקום ל-T.V.
- ▭ כניסה/יציאה