

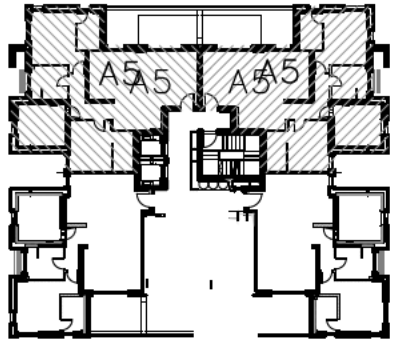


MUH מילבאואר
LBA אדריכלים
UER שוקן 27 קומה 9, תל אביב
 www.ome.co.il | office@ome.co.il
 03-5444451 | פקס: 03-5444446 | טל: 03-5444466

1	בניינים:
1	קומות:
1,2	דירות:

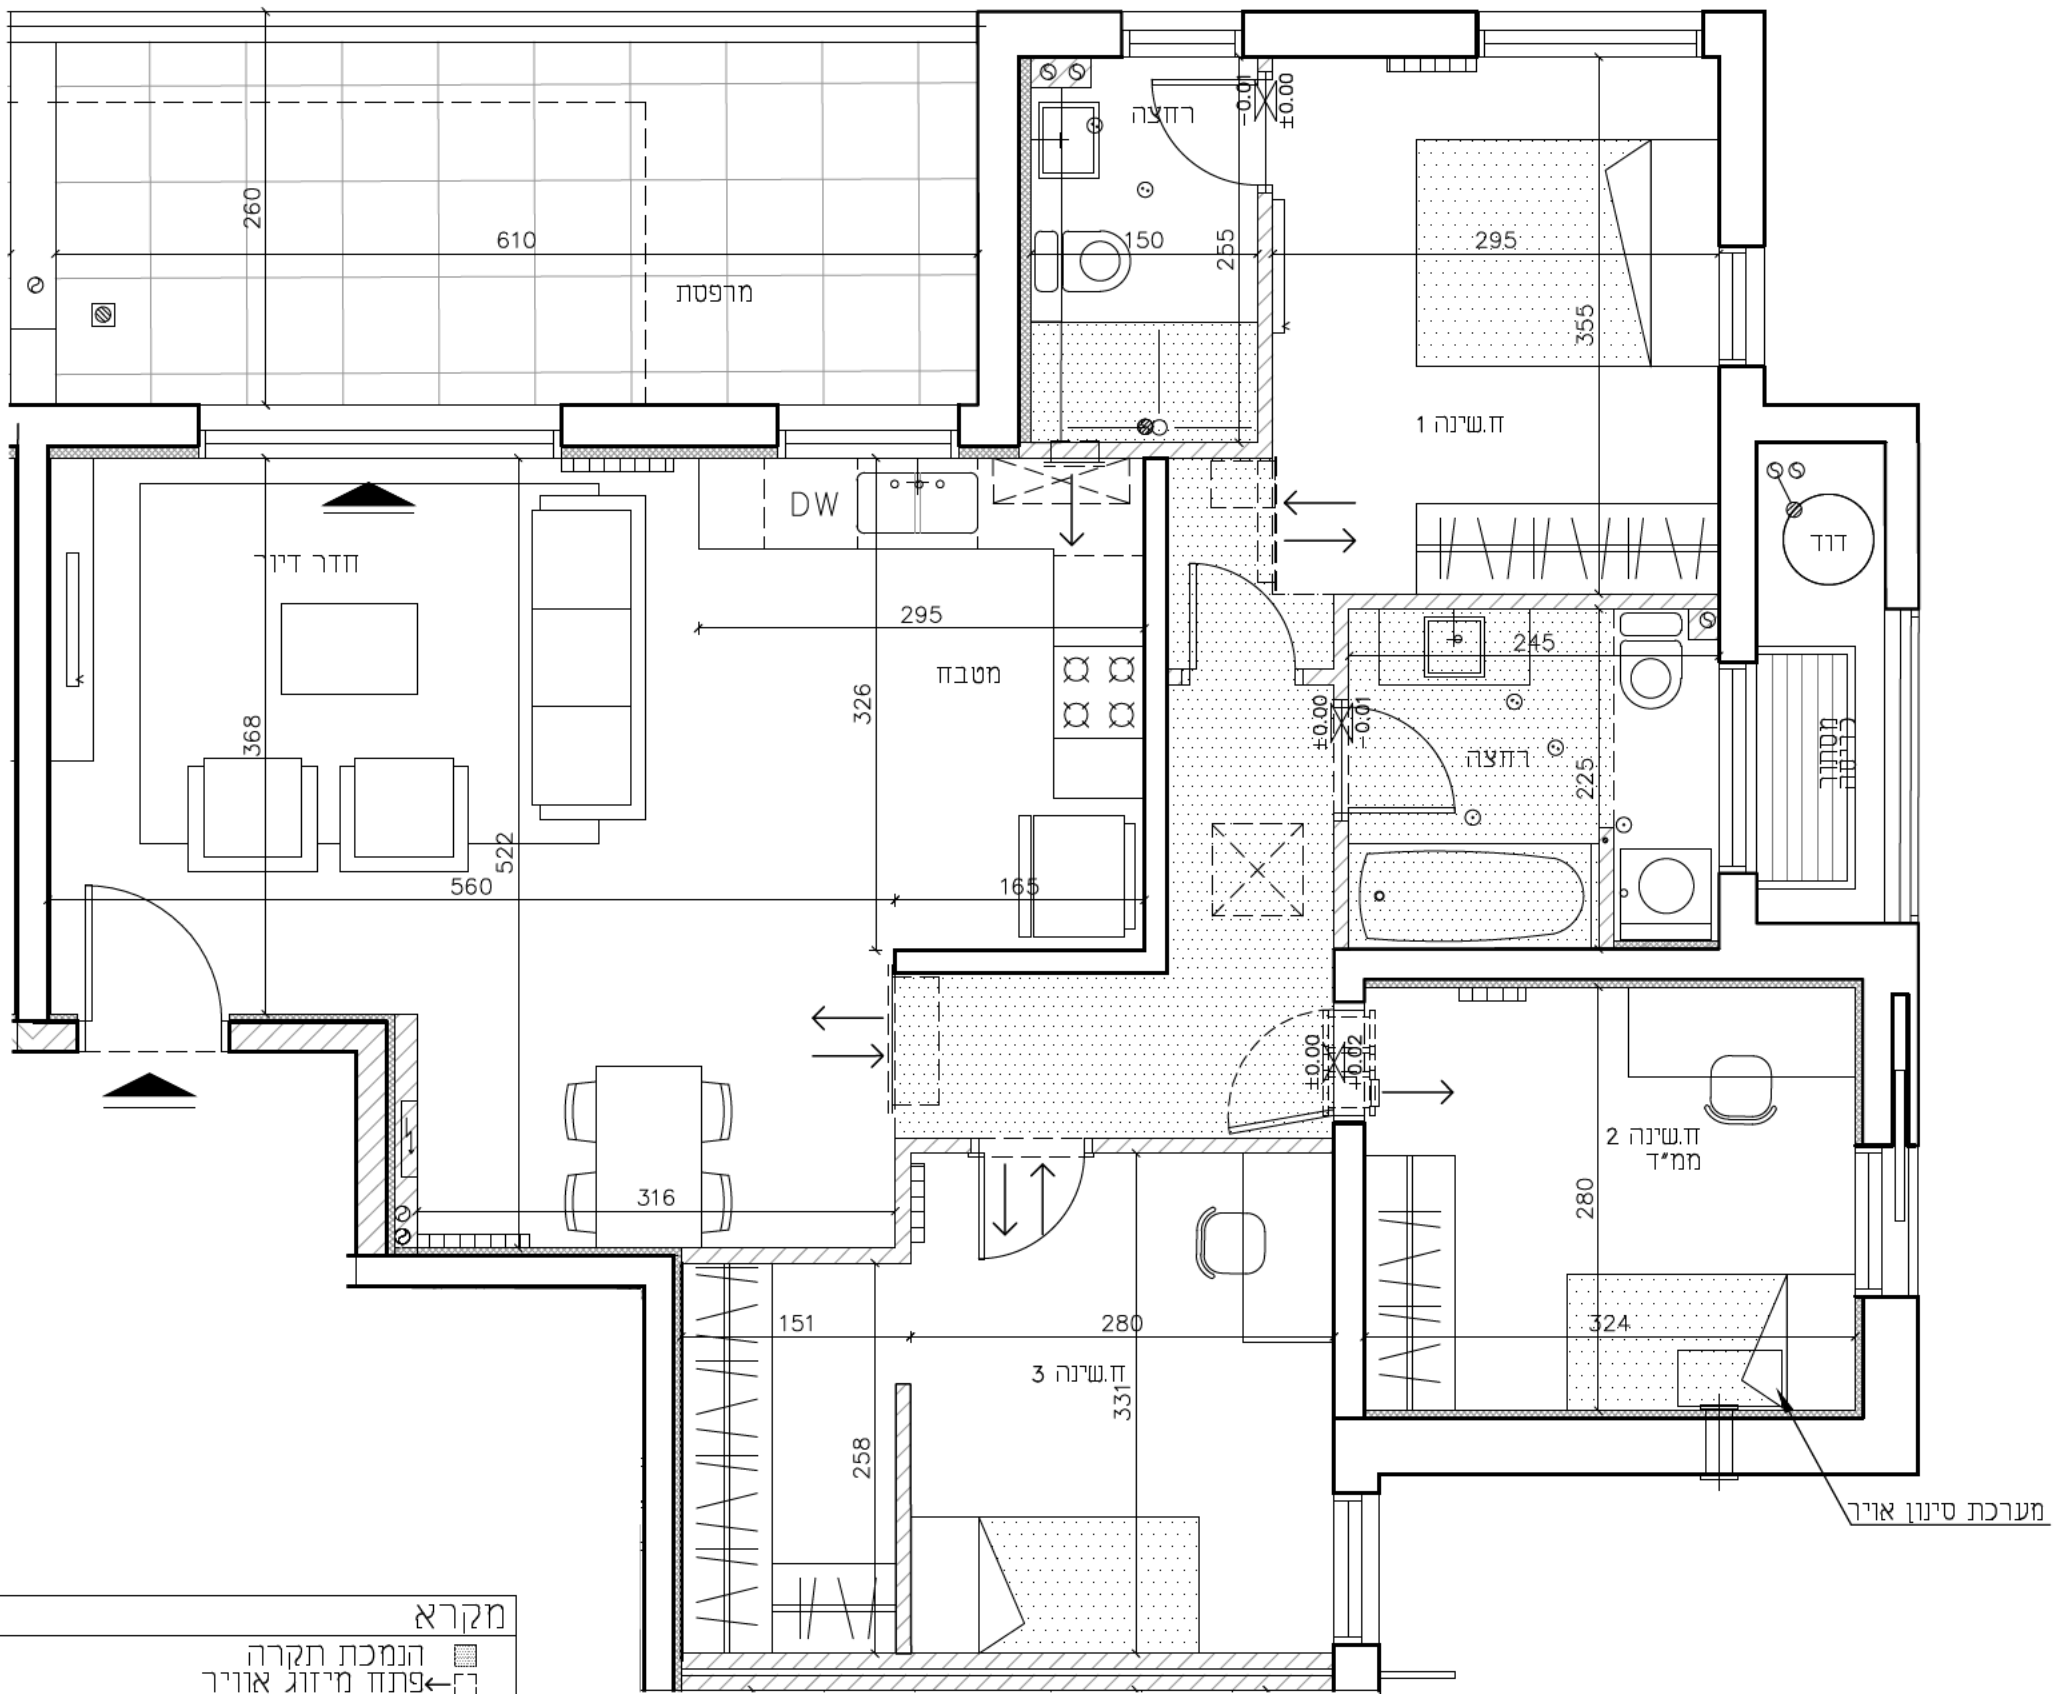

ק.5	גג
4.ק.	
3.ק.	
2.ק.	
1.ק.	
	קרקע

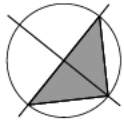

מקרא

- הנמכת תקרה
- פתוח מיזוג אוויר
- קולטן / צמ"ג
- קיר בטון
- קיר בלוקים
- קיר גבס
- ארון חשמלי דירתי
- יחידות חימום
- מקום מיועד לכיריים
- מקום מיועד למקרר
- מקום מיועד למדיח כלים
- מקום מיועד למ.כביסה ומייבש
- מקום ל-T.V.
- כניסה/ציאה