

חלומות ארנונה, ירושלים

טיפוס דירה: A6

תכנית מכירה

תאריך: 28/04/19

קני"מ: 1:50


A

בניינים: 2



קומות: 2-4

דירות: 8,10,13,15,18,20

MUH מילבאואר
LBA אדריכלים
UER שוקן 27 קומה 9, תל אביב
www.ome.co.il | office@ome.co.il
03-5444451 | פקס: 03-5444446 | טל: 03-5444446

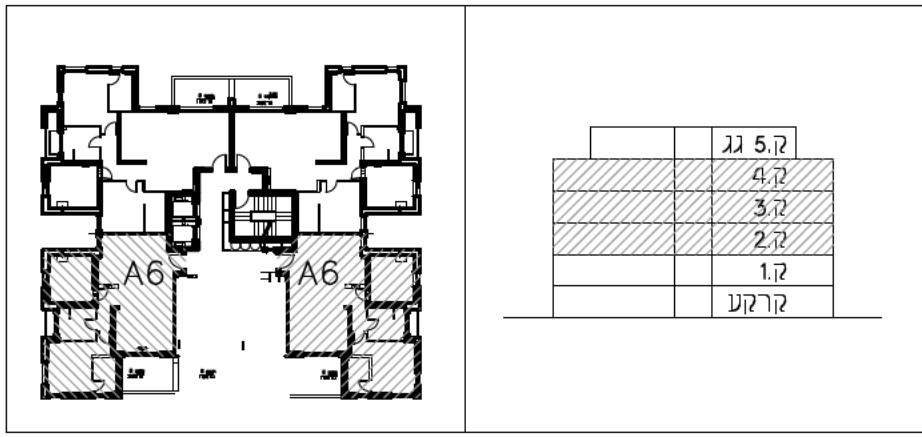

ק.מ 5.0
ק.מ 4.0
ק.מ 3.0
ק.מ 2.0
ק.מ 1.0
קרקע

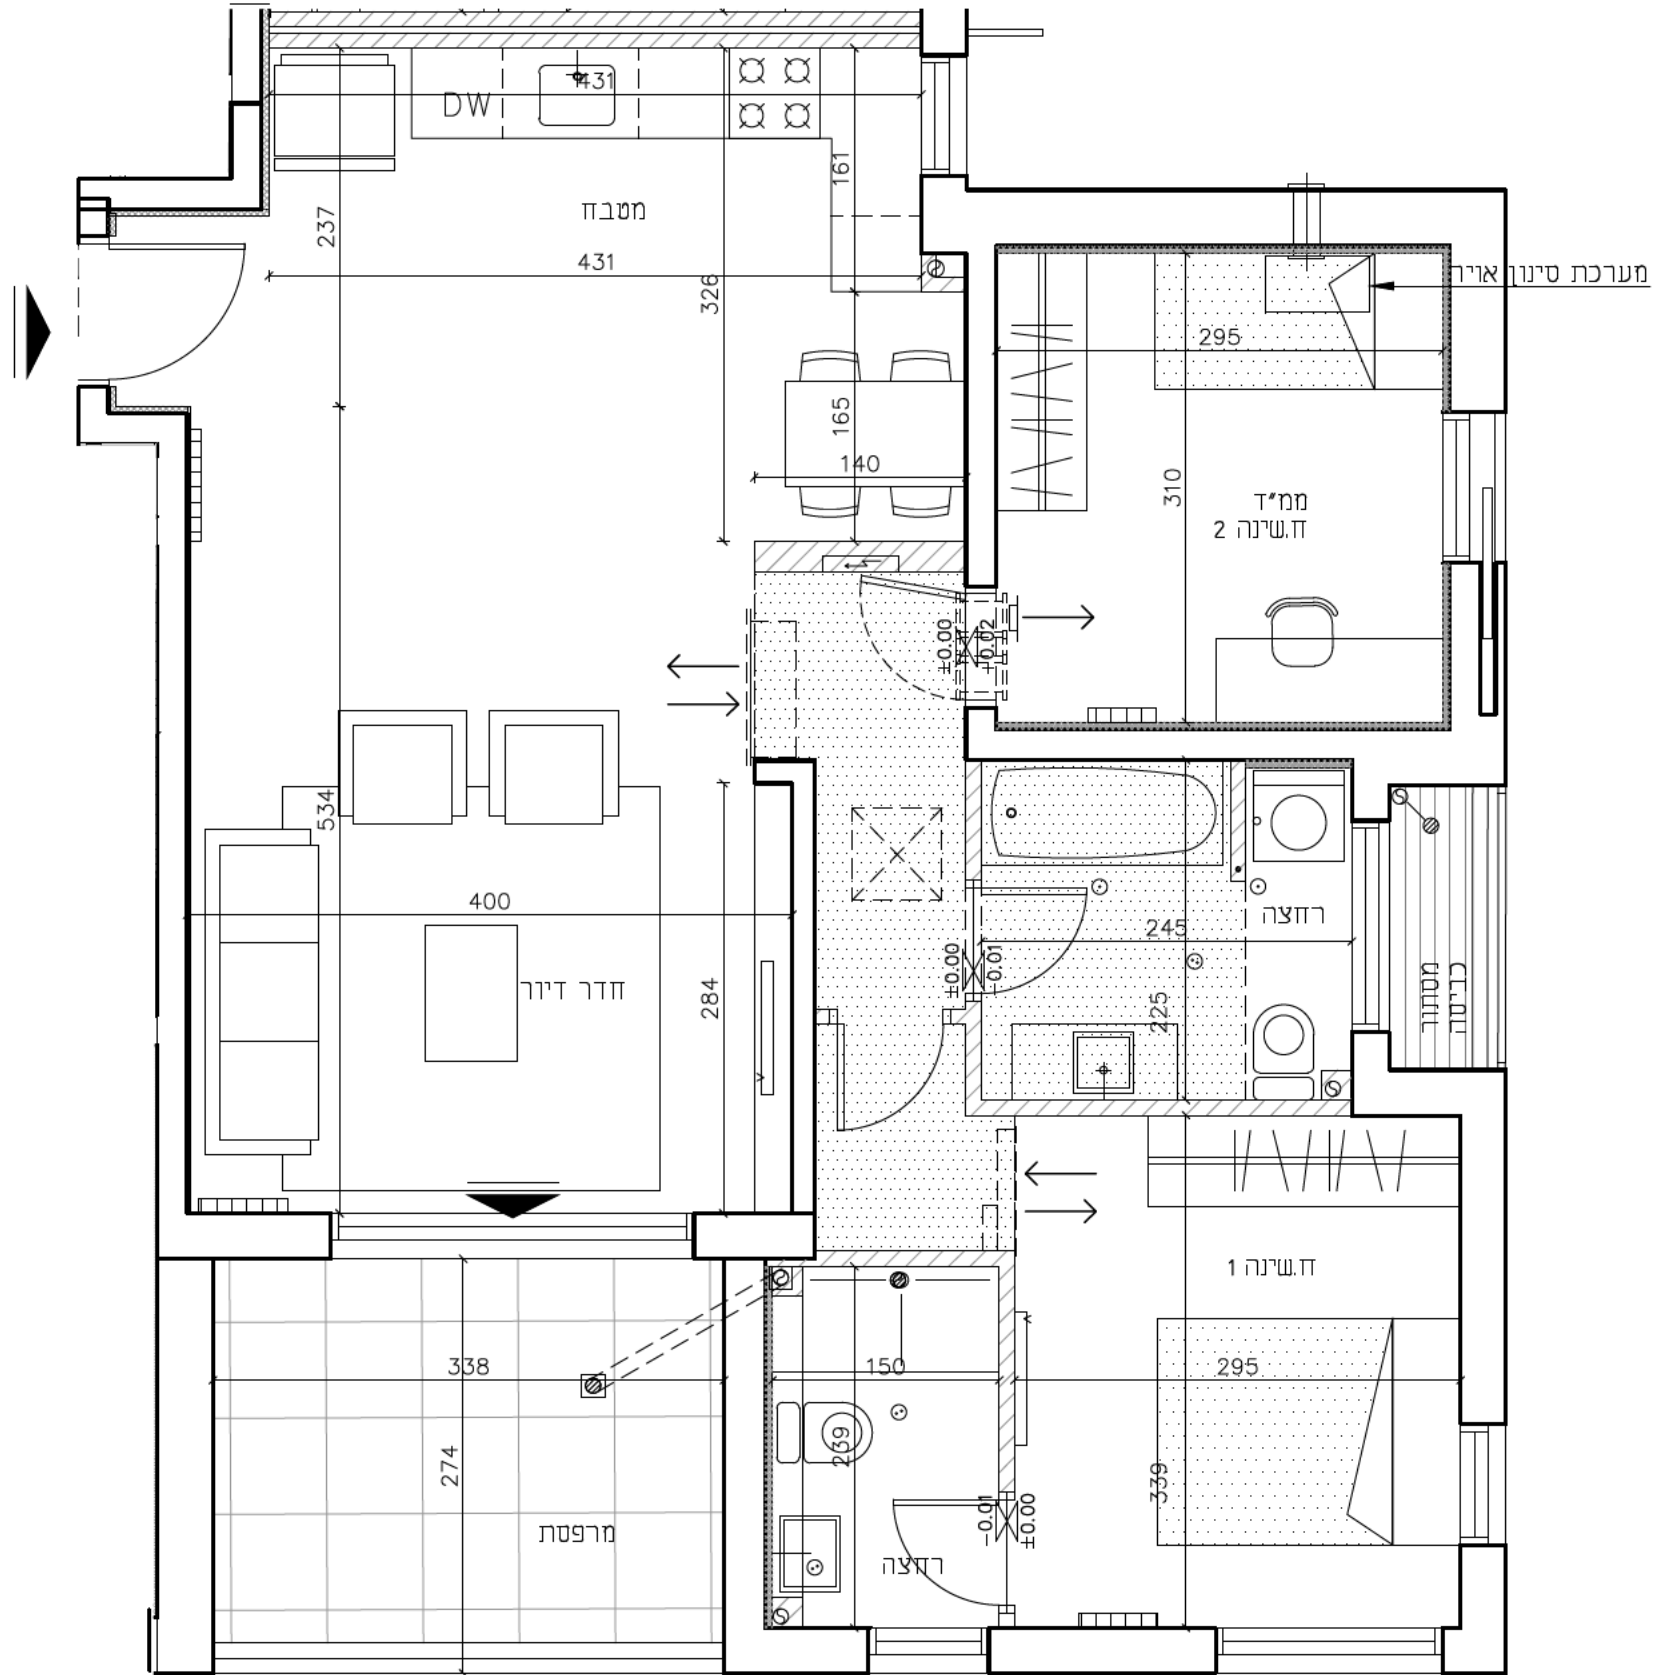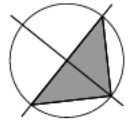

מקרא

- הנמכת תקרה
- פתוח מיזוג אוויר
- קולטן / צמ"ג
- קיר בטון
- קיר בלוקים
- קיר גבס
- ארון חשמלי דירתי
- יחידות חימום
- מקום מיועד לכיריים
- מקום מיועד למקרר
- מקום מיועד למדיח כלים
- מקום מיועד למכביסה ומייבש
- מקום ל-T.V.
- כניסה/יציאה