

חלומות ארנונה, ירושלים

טיפוס דירה: A6

תכנית מכירה

תאריך: 28/04/19

קני"מ: 1:50

A




A6

בניינים: 3

קומות: 1

דירות: 3,5

MUH מילבאואר
LBA אדריכלים
UER שוקן 27 קומה 9, תל אביב
www.ome.co.il | office@ome.co.il
טל: 03-5444451 | פקס: 03-5444446

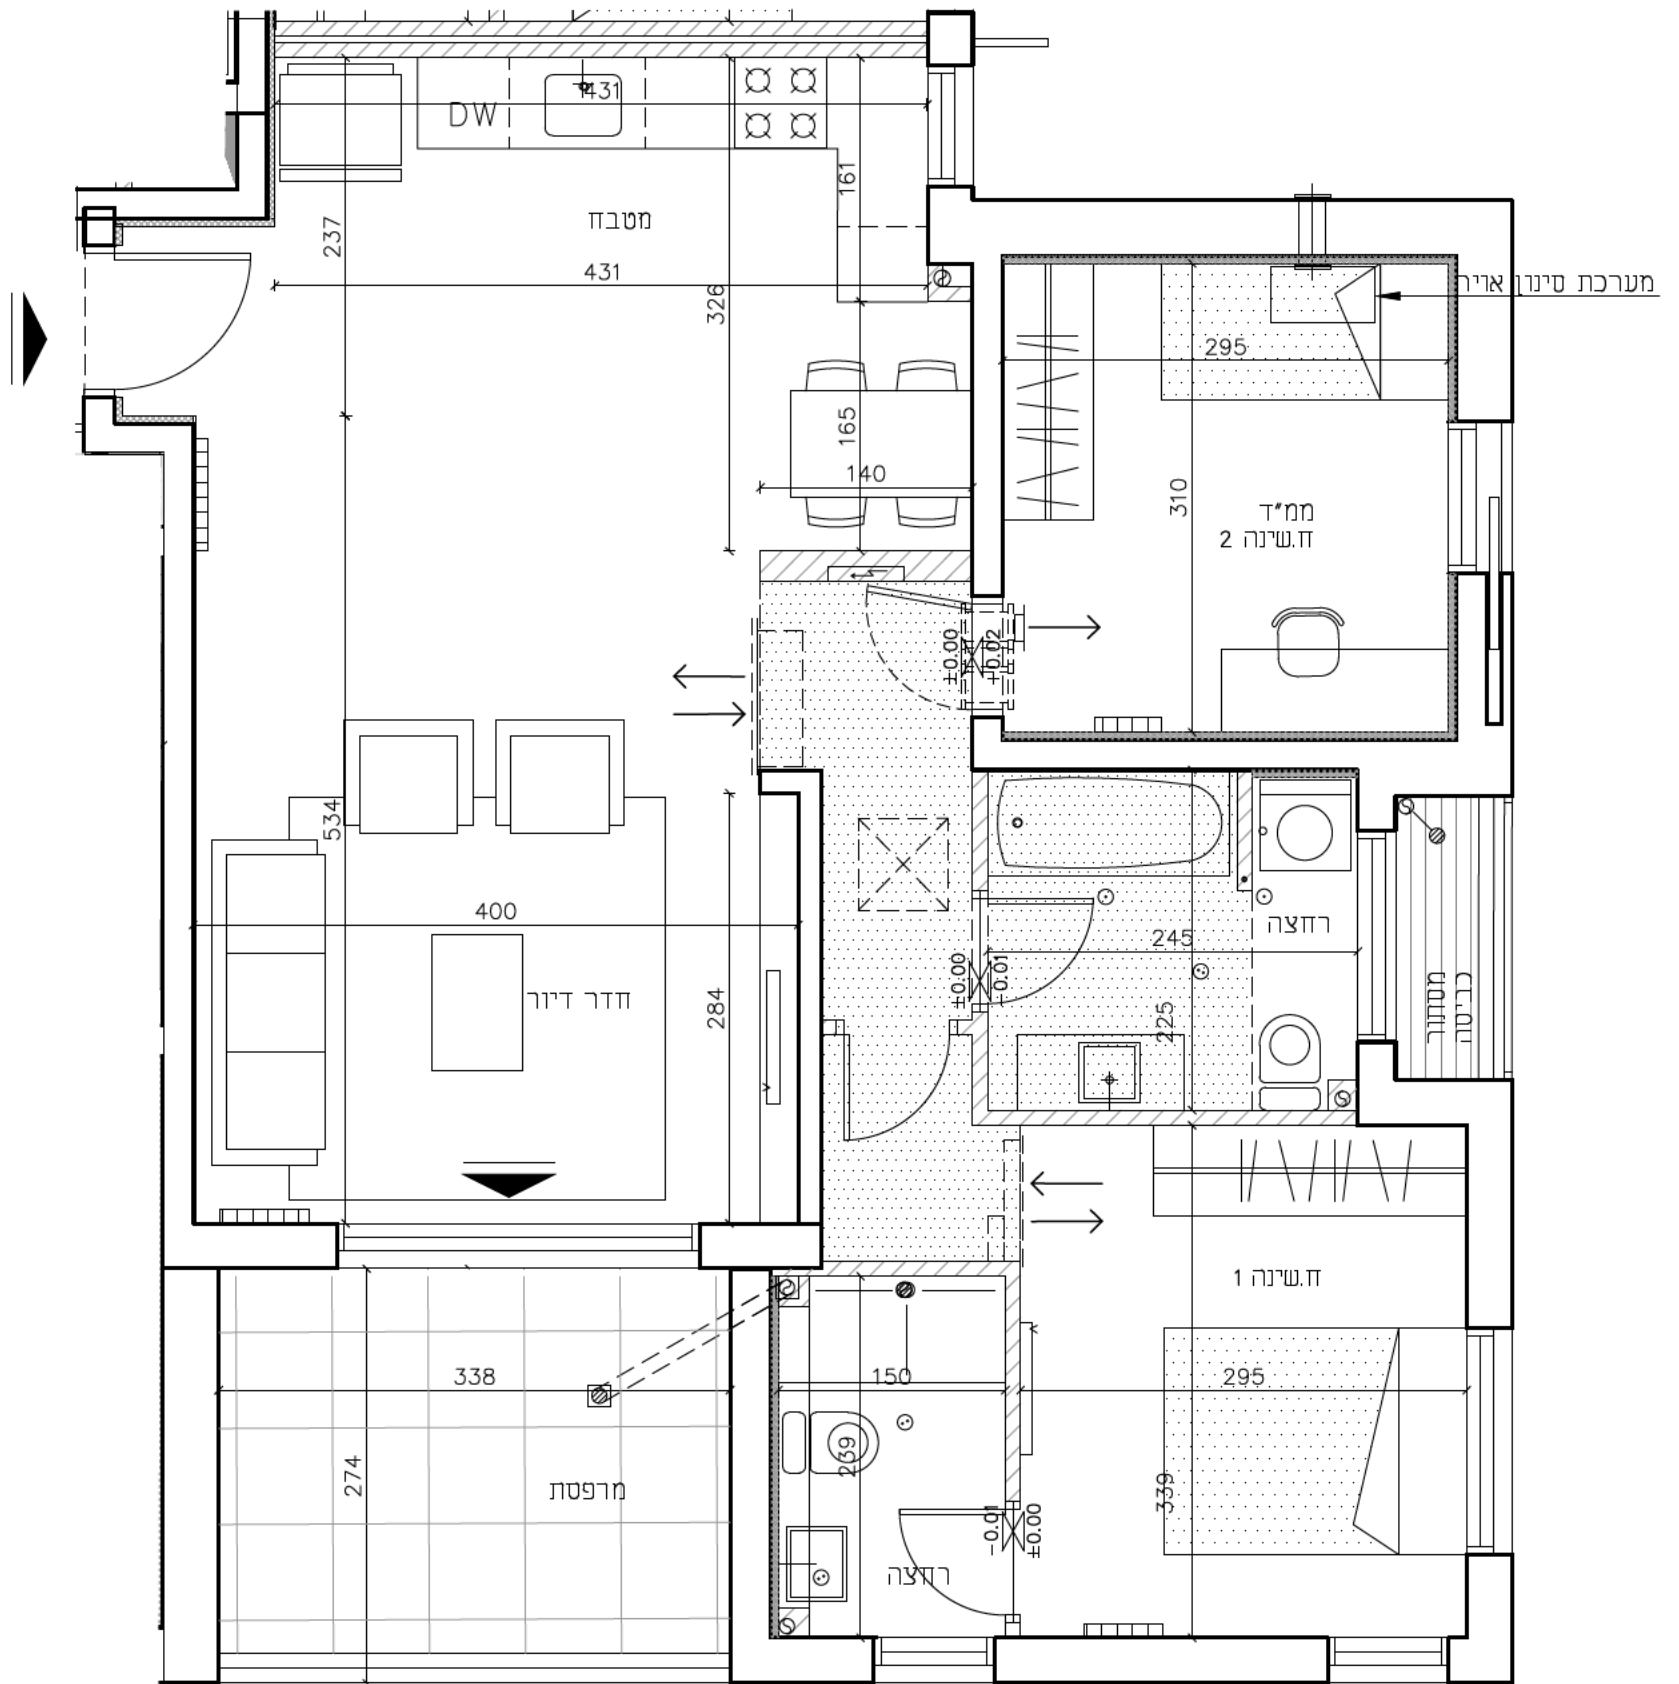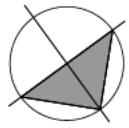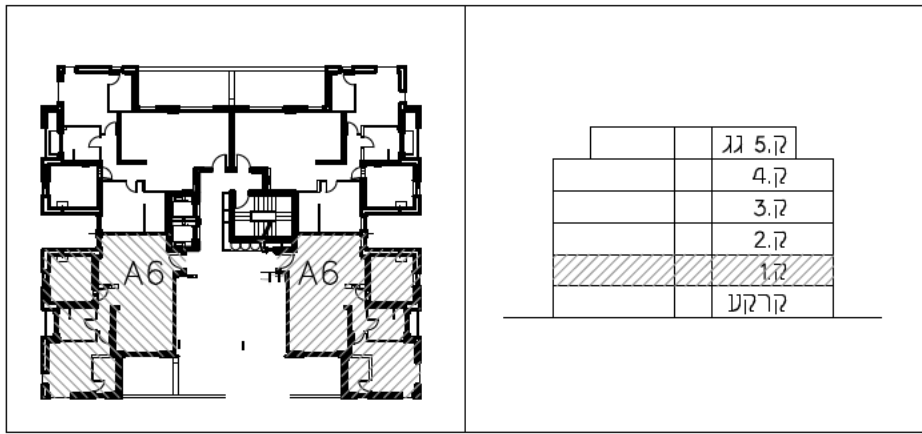

מקרא

- הנמכת תקרה
- פתוח מיזוג אוויר
- קולטן / צמ"ג
- ▨ קיר בטון
- ▨ קיר בלוקים
- ▨ קיר גבס
- ארון חשמלי דירתי
- יחידות חימום
- מקום מיועד לכיריים
- מקום מיועד למקרר
- מקום מיועד למדיח כלים
- מקום מיועד למכביסה ומייבש
- מקום ל-T.V.
- ▾ כניסה/יציאה