

תאריך: 28/04/19

קני"מ: 1:50

A

חלומות ארנונה, ירושלים

טיפוס דירה: A6


תכנית מכירה

MUH מילבאואר
LBA אדריכלים
UER שוקן 27 קומה 9, תל אביב
www.ome.co.il | office@ome.co.il
03-5444451 | 03-5444446 פקס | 03-5444446 טל



בניינים: 3

קומות: 2-4

דירות: 8,10,13,15,18,20

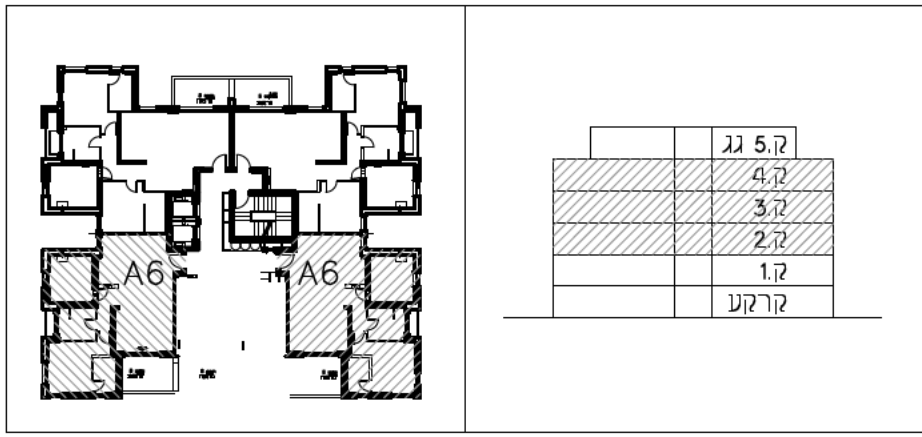

5. ק.ג
4. ק.ג
3. ק.ג
2. ק.ג
1. ק.ג
קרקע

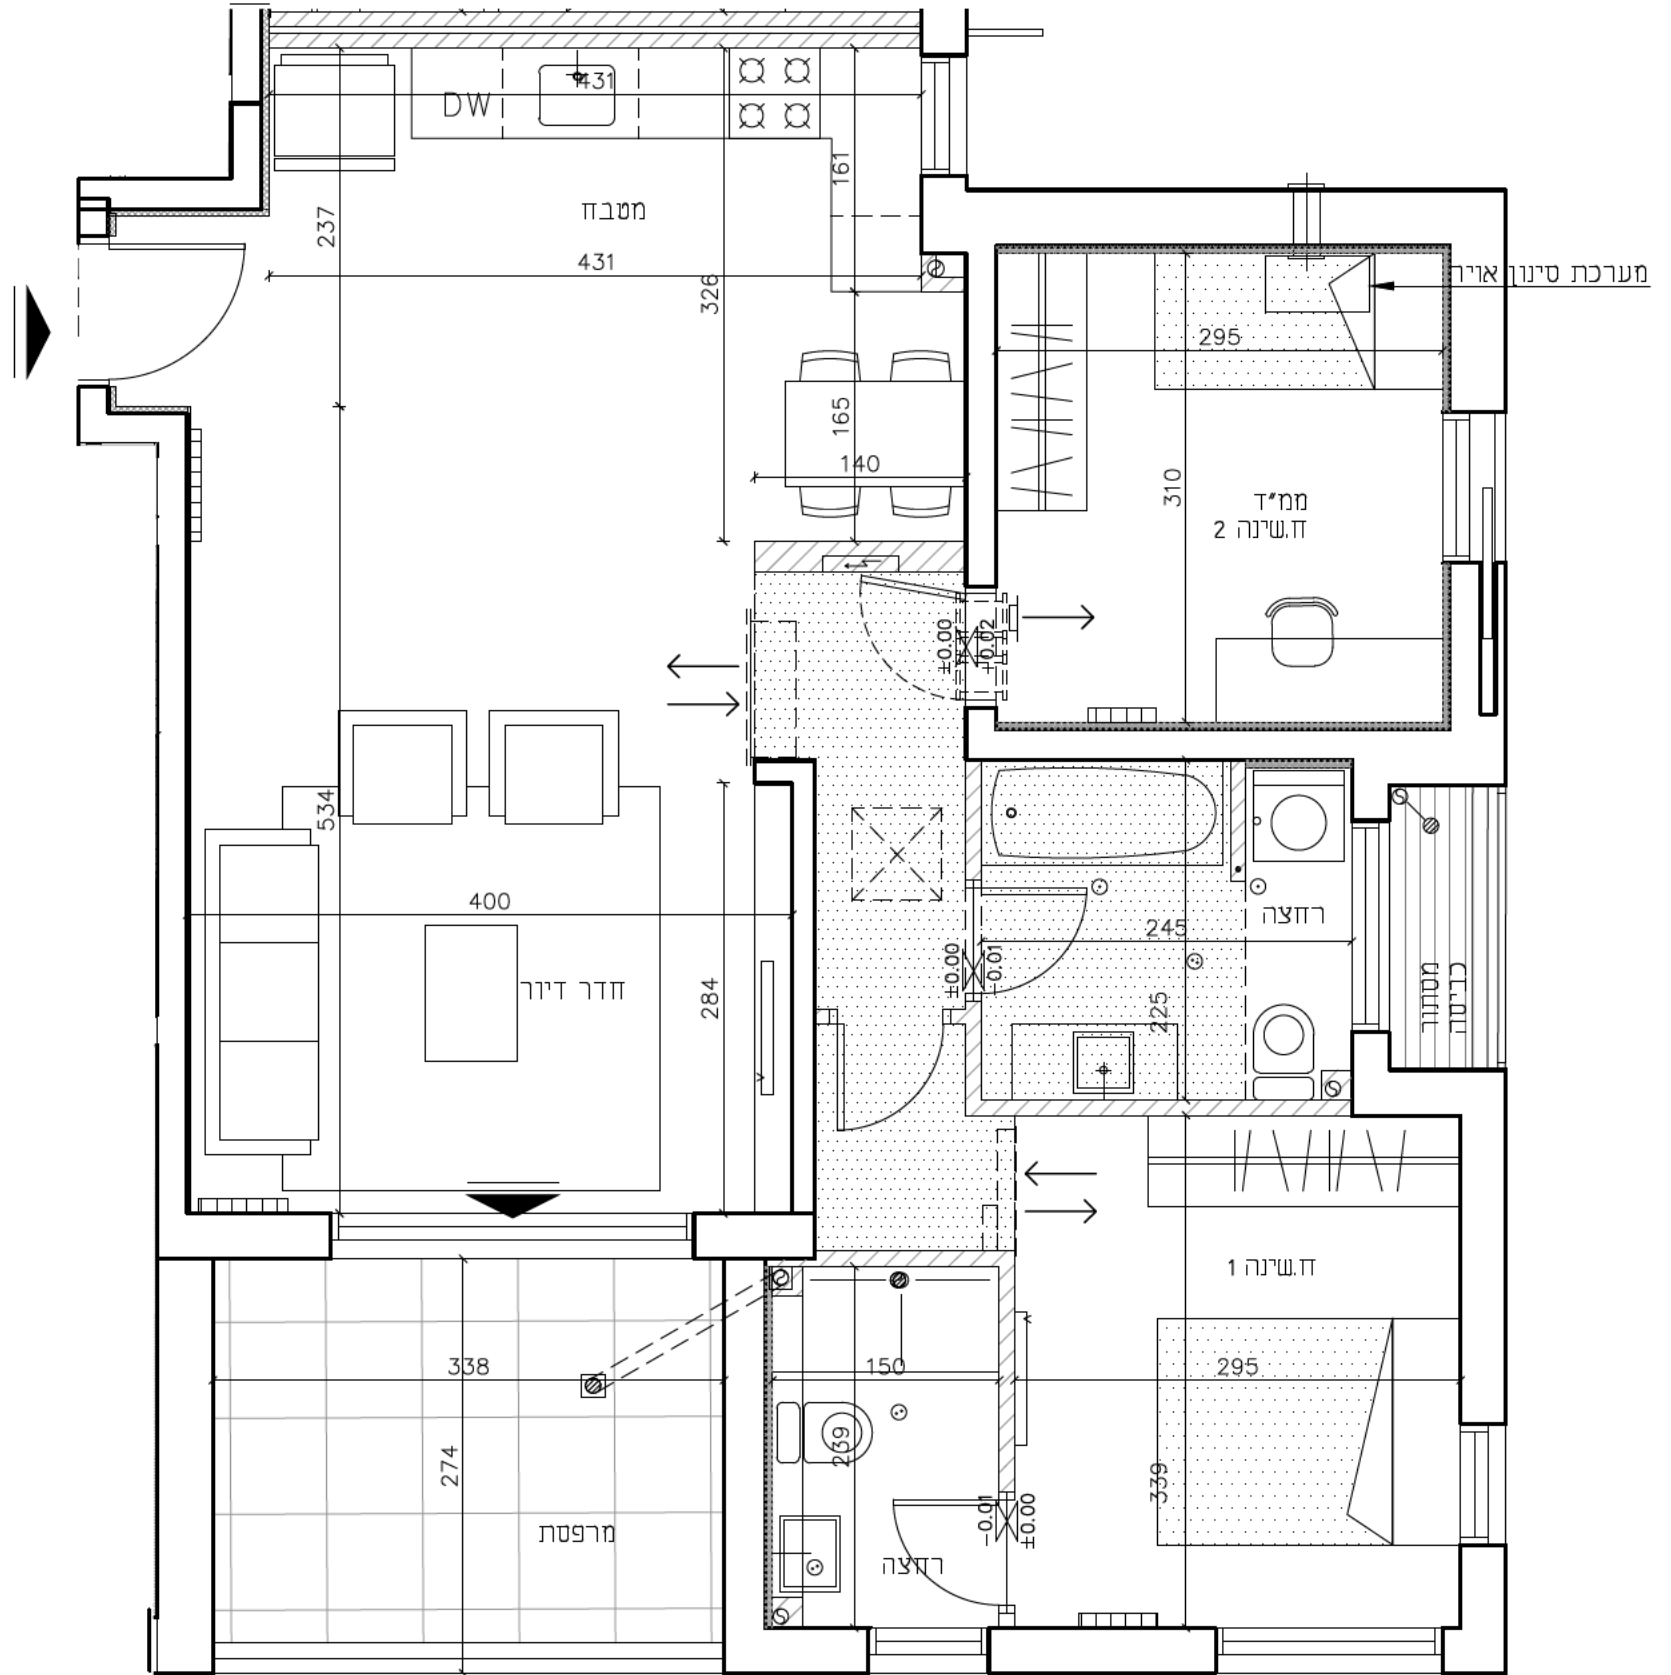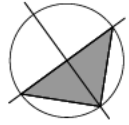

מקרא

- הנמכת תקרה
- פתוח מיזוג אוויר
- קולטן / צמ"ג
- קיר בטון
- קיר בלוקים
- קיר גבס
- ארון חשמלי דירתי
- יחידות חימום
- מקום מיועד לכיריים
- מקום מיועד למקרר
- מקום מיועד למדיח כלים
- מקום מיועד למ.כביסה ומייבש
- מקום ל-T.V.
- כניסה/יציאה