

תאריך: 28/04/19

קני"מ: 1:50


A

חלומות ארנונה, ירושלים

A5

טיפוס דירה:

תכנית מכירה

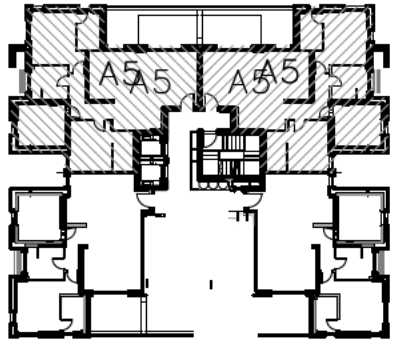

ק.5 גג
ק.4
ק.3
ק.2
ק.1
קרקע

**MUH** מילבאואר  
**LBA** אדריכלים  
**UER** שוקן 27 קומה 9, תל אביב  
 www.ome.co.il | office@ome.co.il  
 03-5444451 | פקס: 03-5444446 | טל: 03-5444446

6



בניינים:

1

קומות:

1,2

דירות:

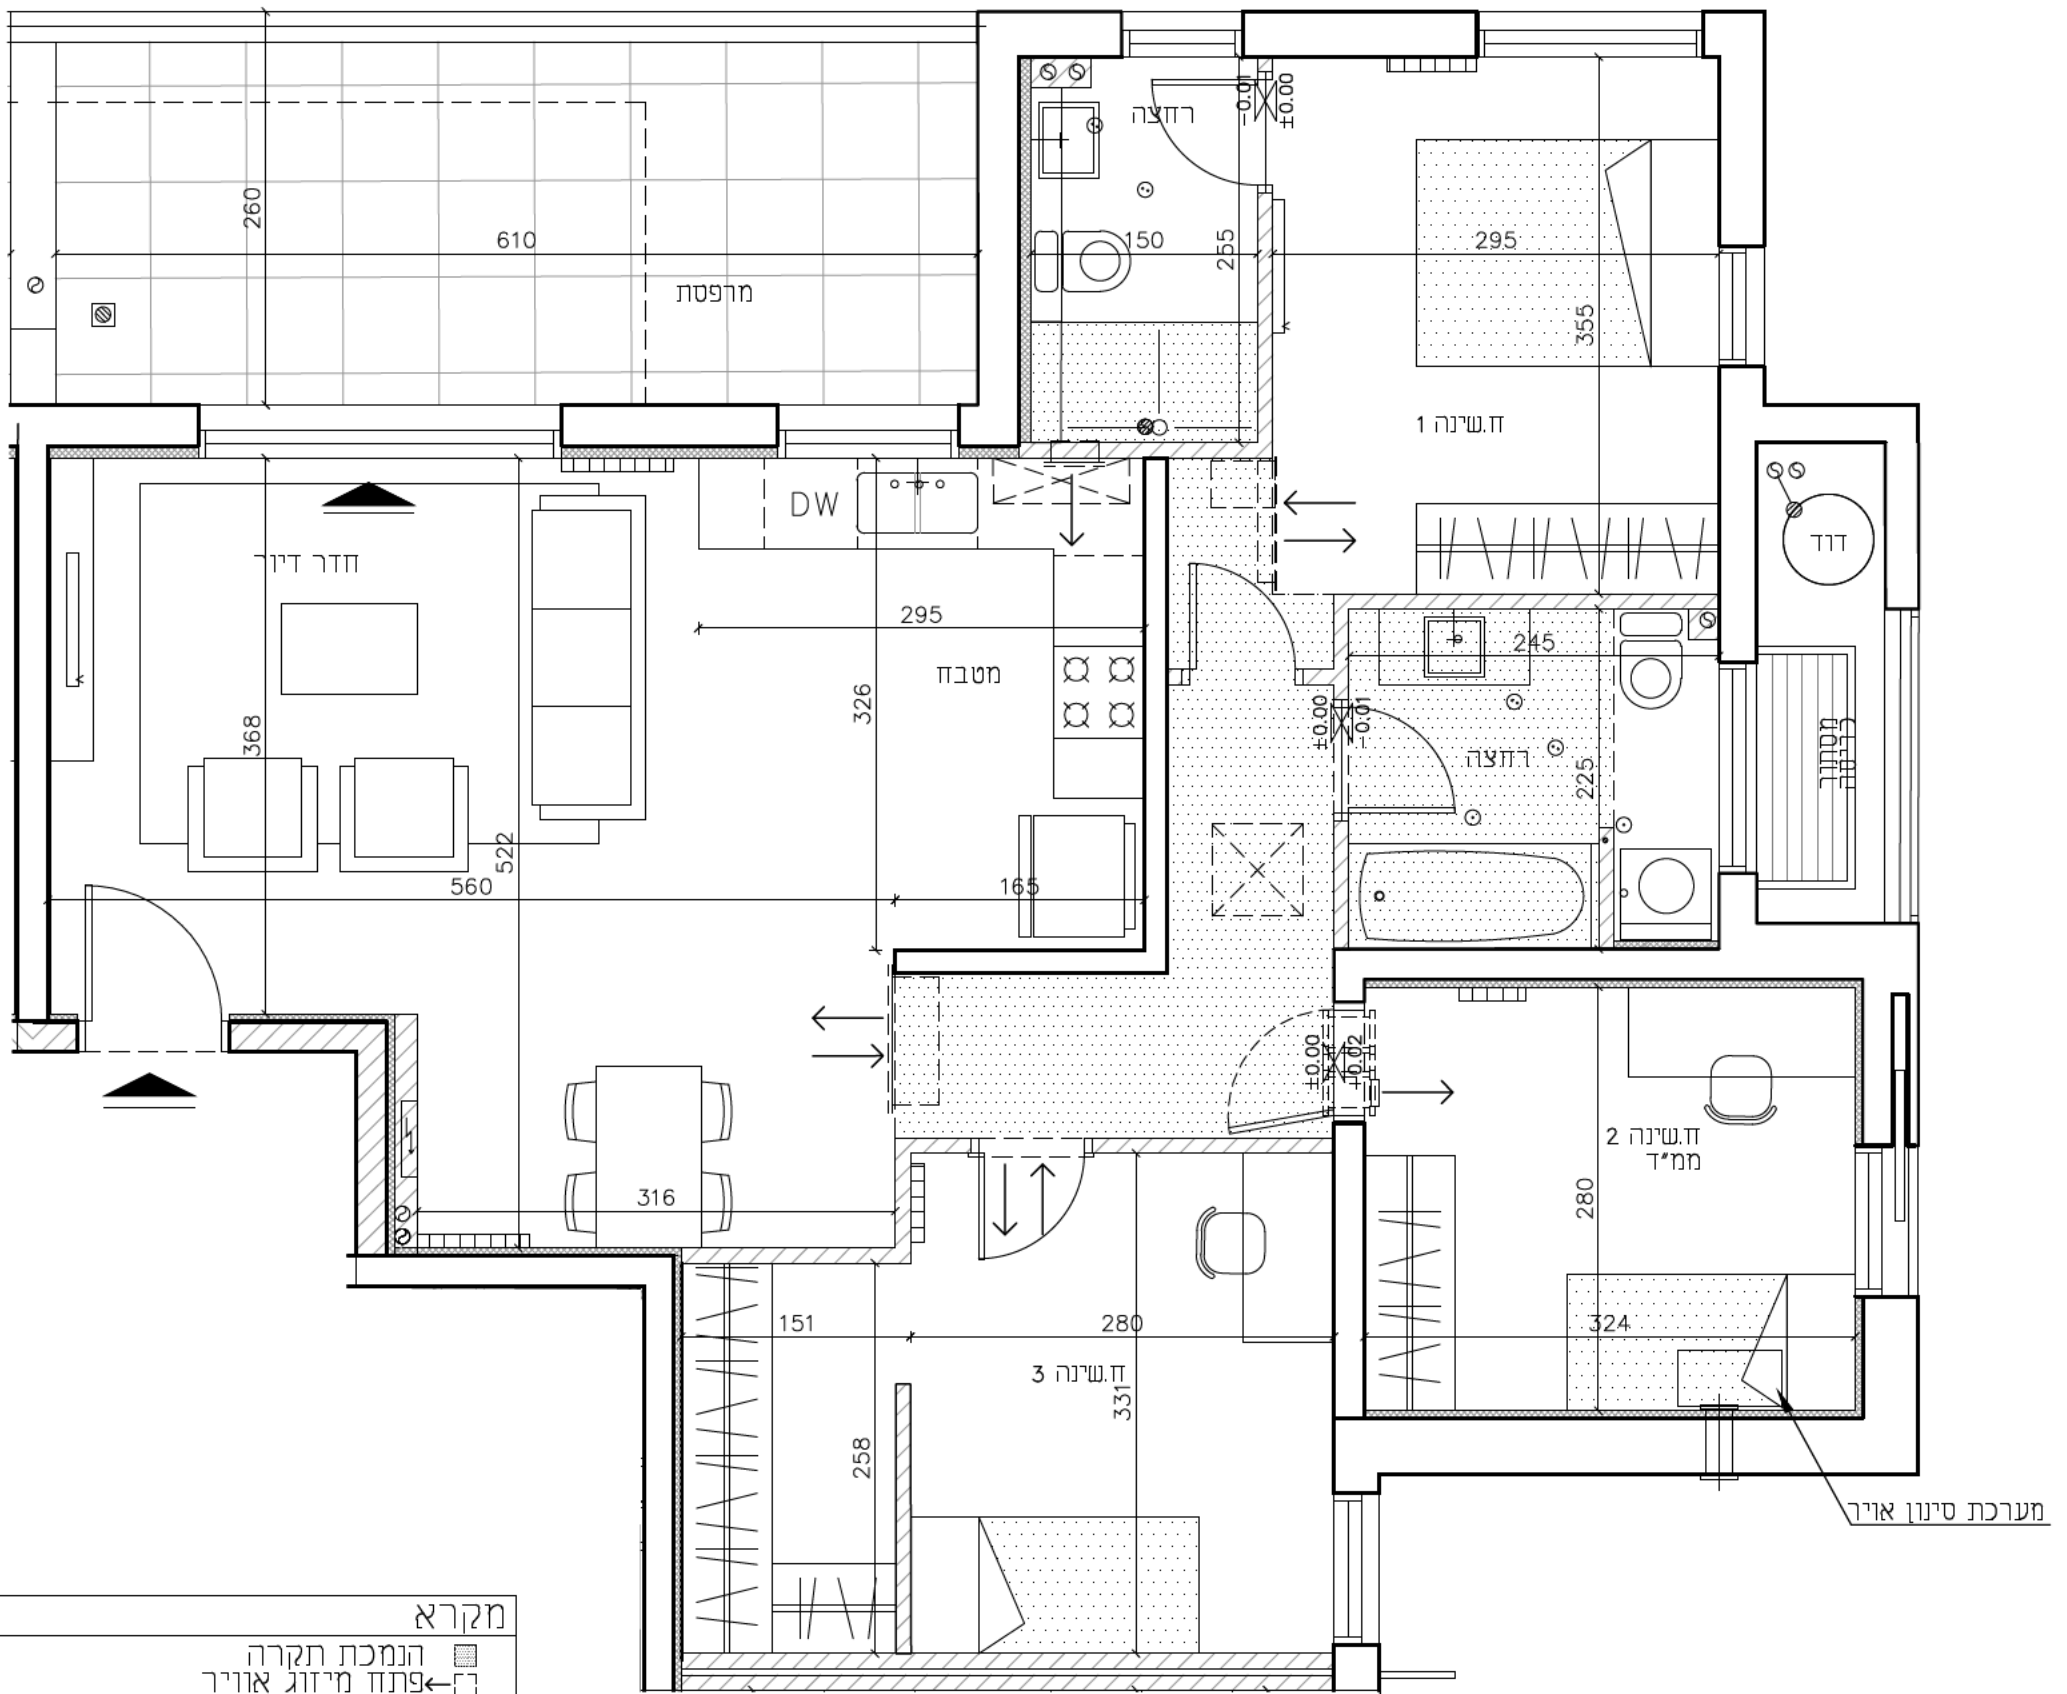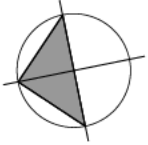

מקרא

- הנמכת תקרה
- פתוח מיזוג אוויר
- קולטן / צמ"ג
- קיר בטון
- קיר בלוקים
- קיר גבס
- ארון חשמלי דירתי
- יחידות חימום
- מקום מיועד לכיריים
- מקום מיועד למקרר
- מקום מיועד למדיח כלים
- מקום מיועד למ.כביסה ומייבש
- מקום ל-T.V.
- כניסה/ציאה