

חלומות ארנונה, ירושלים

טיפוס דירה: A5

תכנית מכירה

תאריך: 28/04/19

קני"מ: 1:50


A

בניינים: 6



קומות: 2-4

דירות: 6,7,11,12,16,17

MUH מילבאואר
LBA אדריכלים
UER שוקן 27 קומה 9, תל אביב
www.ome.co.il | office@ome.co.il
03-5444451 | פקס: 03-5444446 | טל: 03-5444446

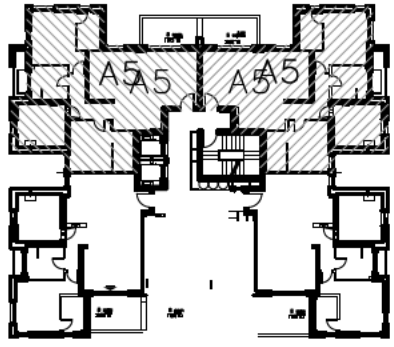

| | |
|-----|------|
| ק.ג | 5.ק |
| ק.ג | 4.ק |
| ק.ג | 3.ק |
| ק.ג | 2.ק |
| ק.ג | 1.ק |
| ק.ק | קרקע |

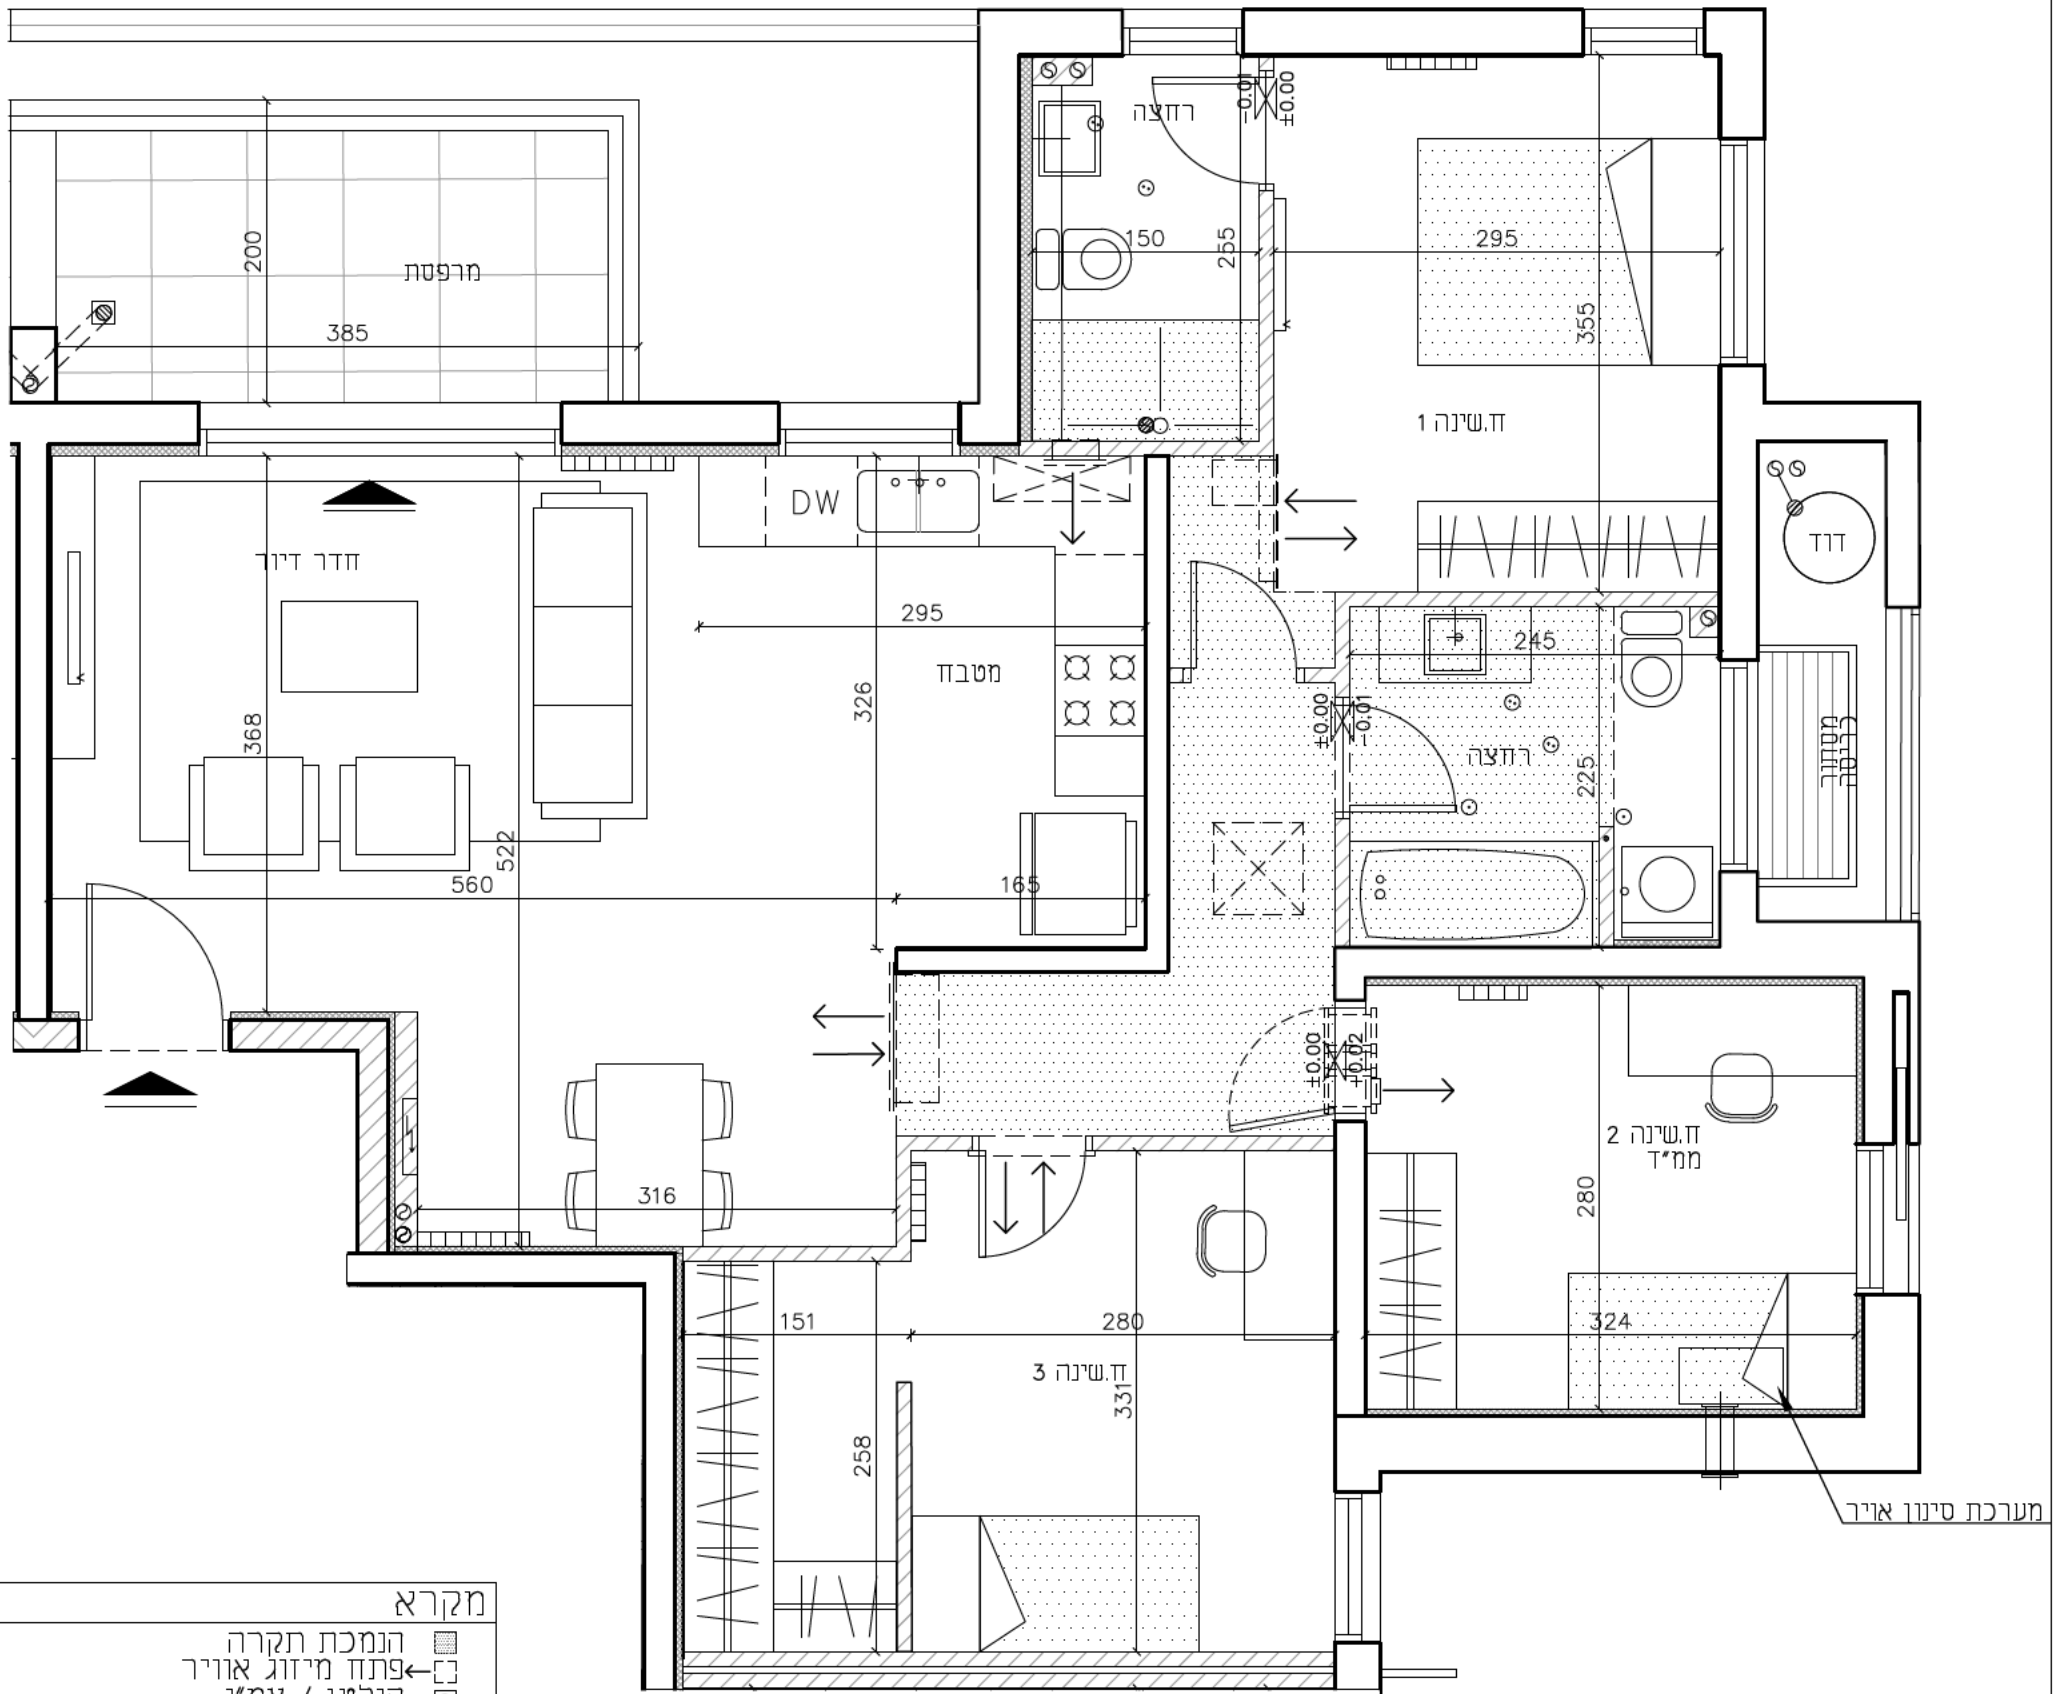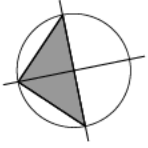

מקרא

- הנמכת תקרה
- פתוח מיזוג אוויר
- קולטן / צמ"ג
- קיר בטון
- קיר בלוקים
- קיר גבס
- ארון חשמלי דירתי
- יחידות חימום
- מקום מיועד לכיריים
- מקום מיועד למקרר
- מקום מיועד למדיח כלים
- מקום מיועד למכביסה ומייבש
- מקום ל-T.V.
- כניסה/יציאה