
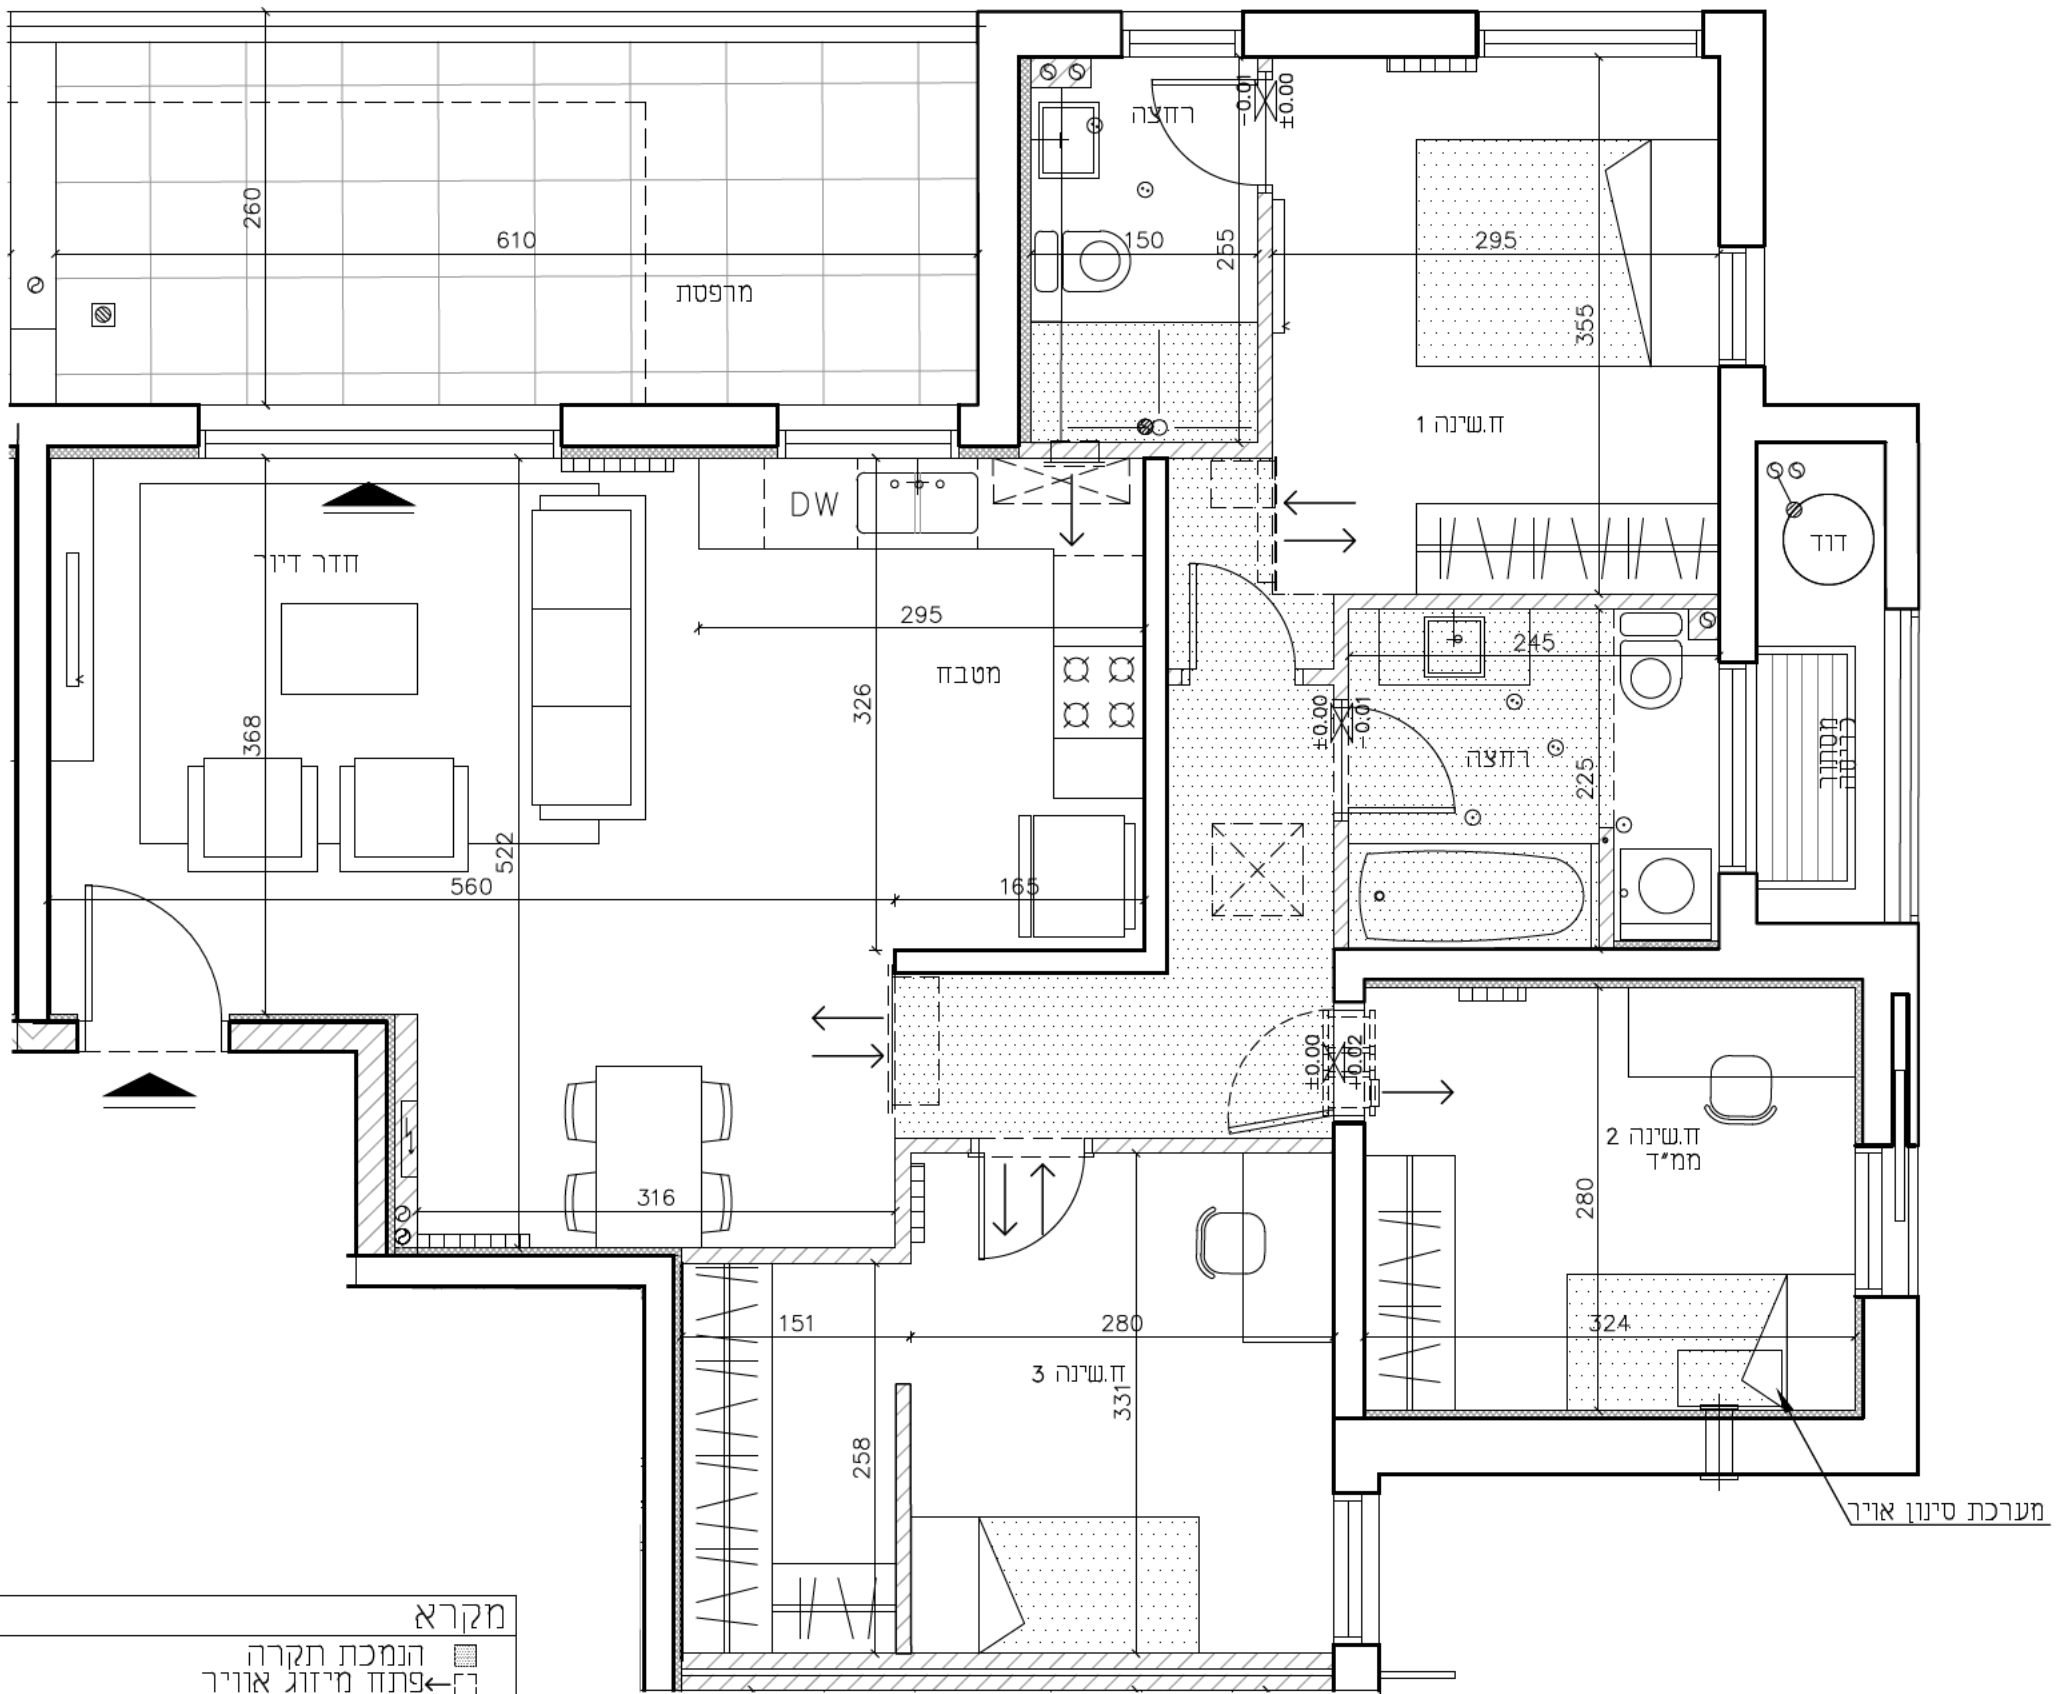


ק.5	גג
ק.4	
ק.3	
ק.2	
ק.1	
	קרקע

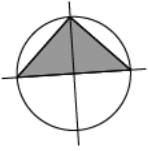

מקרא

- הנמכת תקרה
- פתוח מיזוג אוויר
- קולטן / צמ"ג
- קיר בטון
- קיר בלוקים
- קיר גבס
- ארון חשמלי דירתי
- יחידות חימום
- מקום מיועד לכיריים
- מקום מיועד למקרר
- מקום מיועד למדיח כלים
- מקום מיועד למ.כביסה ומייבש
- מקום ל-T.V.
- כניסה/ציאה