

חלומות ארנונה, ירושלים

טיפוס דירה: B3

תכנית מכירה

תאריך: 28/04/19

קני"מ: 1:50

B



ק.5	גג
ק.4	
ק.3	
ק.2	
ק.1	
קרקע	

MUH מילבאואר
LBA אדריכלים
UER שוקן 27 קומה 9, תל אביב
 www.ome.co.il | office@ome.co.il
 03-5444451 | פקס: 03-5444446 | טל: 03-5444446
ARCHITECTS



בניינים: 8

קומות: 1

דירות: 2

מקרא

- הנמכת תקרה
- פתח מיזוג אוויר
- קולטן / צמ"ג
- ▨ קיר בטון
- ▨ קיר בלוקים
- ▨ קיר גבס
- ⊗ תנור חימום למערכת הסקה
- ⊗ ארון חשמלי דירתי
- ⊗ יחידות חימום
- ⊗ מקום מיועד לכיריים
- מקום מיועד למקרר
- ⊗ מקום מיועד למדיח כלים
- ⊗ מקום מיועד למכביסה ומייבש
- ⊗ מקום ל-T.V.
- ⬇️ כניסה/יציאה

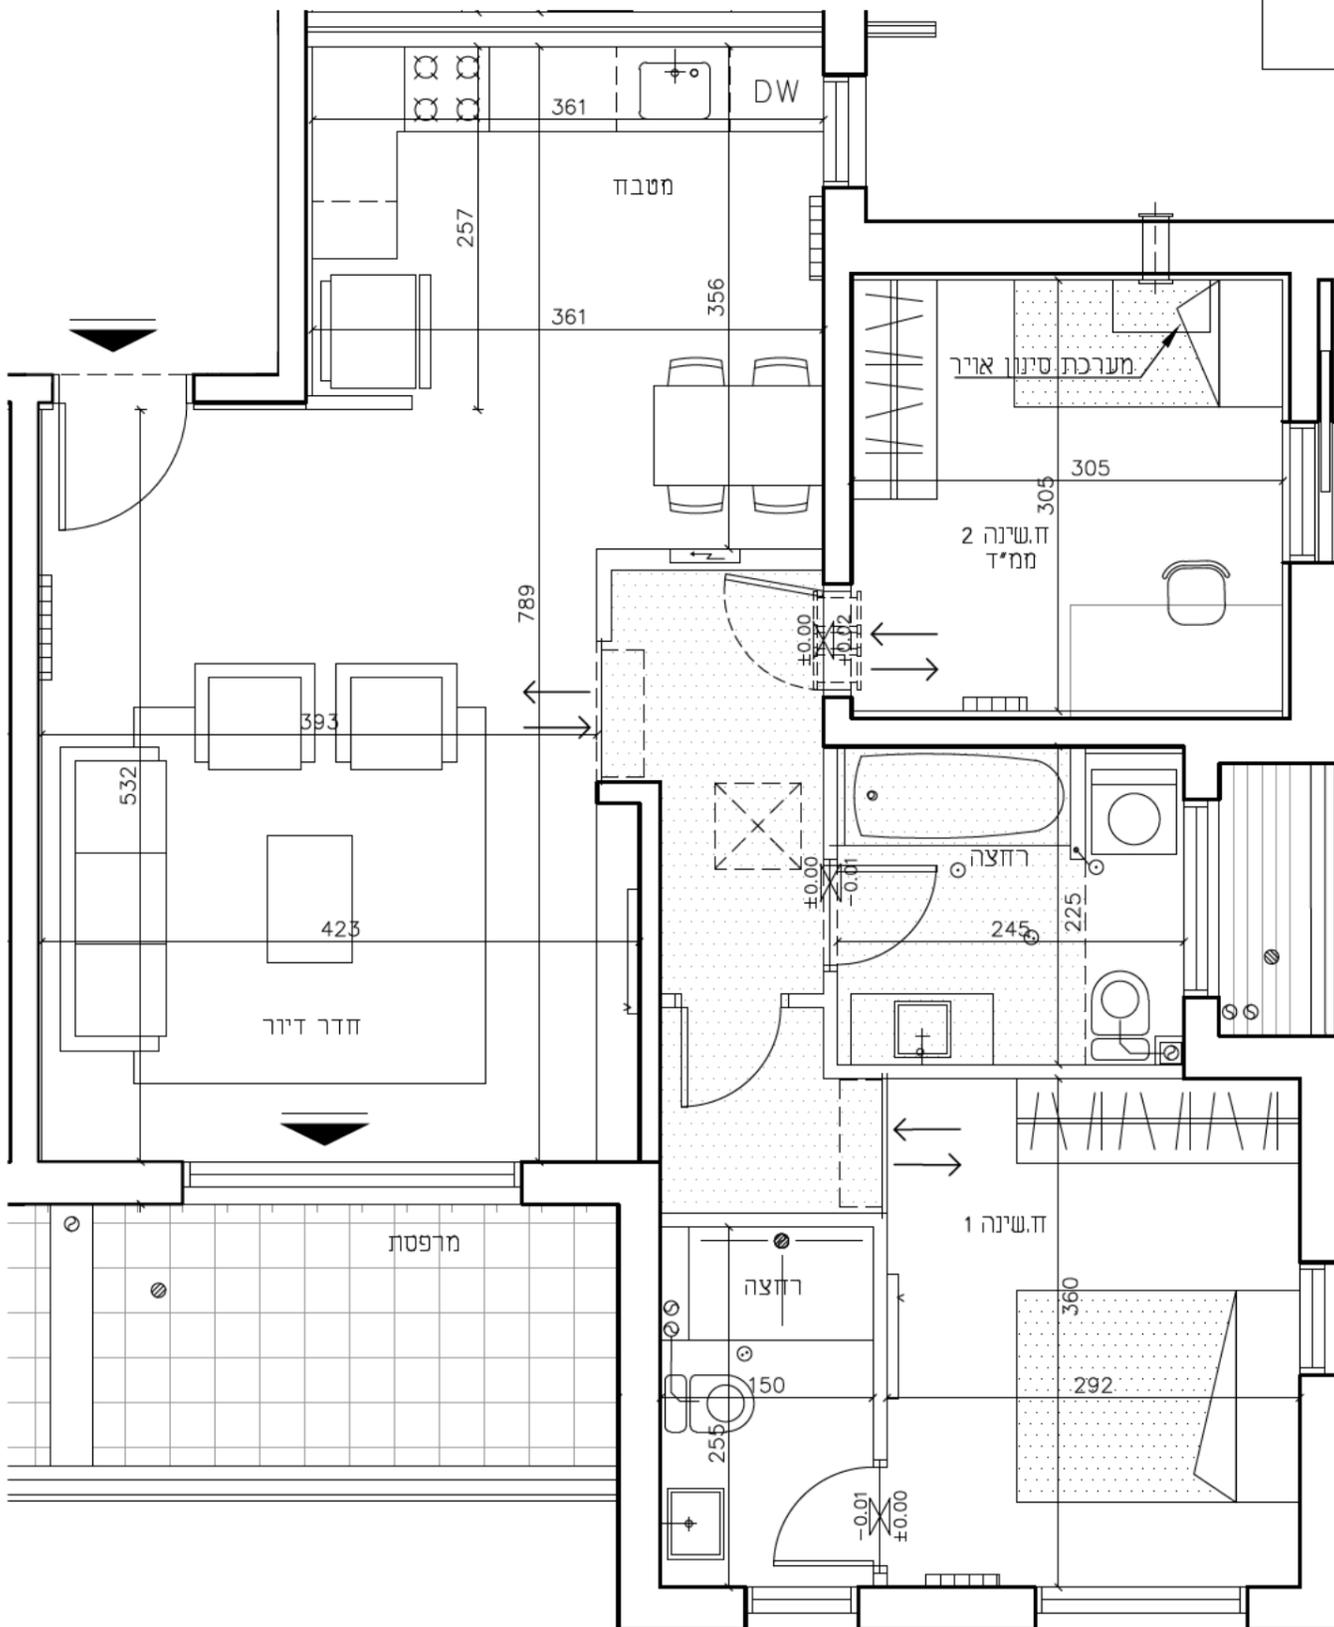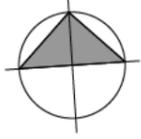

מסגרת ללחמט