

חלומות ארנונה, ירושלים


טיפוס דירה: B3

תכנית מכירה

תאריך: 28/04/19

קני"מ: 1:50

B

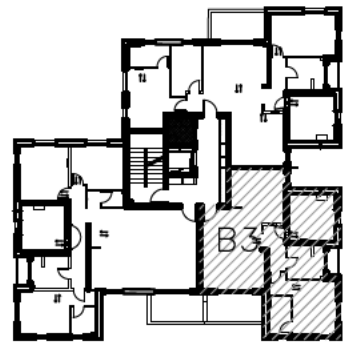

ק.ג 5
ק.ג 4
ק.ג 3
ק.ג 2
ק.ג 1
קרקע

MUH מילבאואר
LBA אדריכלים
UER שוקן 27 קומה 9, תל אביב
 www.ome.co.il | office@ome.co.il
 ARCHITECTS 03-5444451 פקס | 03-5444446 טל



בניינים: 8

קומות: 02-04

דירות: 5,8,11

מקרא

- הנמכת תקרה
- פתח מיזוג אוויר
- קולטן / צמ"ג
- קיר בטון
- קיר בלוקים
- קיר גבס
- תנור חימום למערכת הסקה
- ארון חשמלי דירתי
- יחידות חימום
- מקום מיועד לכיריים
- מקום מיועד למקרר
- מקום מיועד למדיח כלים
- מקום מיועד למכביסה ומייבש
- מקום ל-T.V.
- כניסה/יציאה

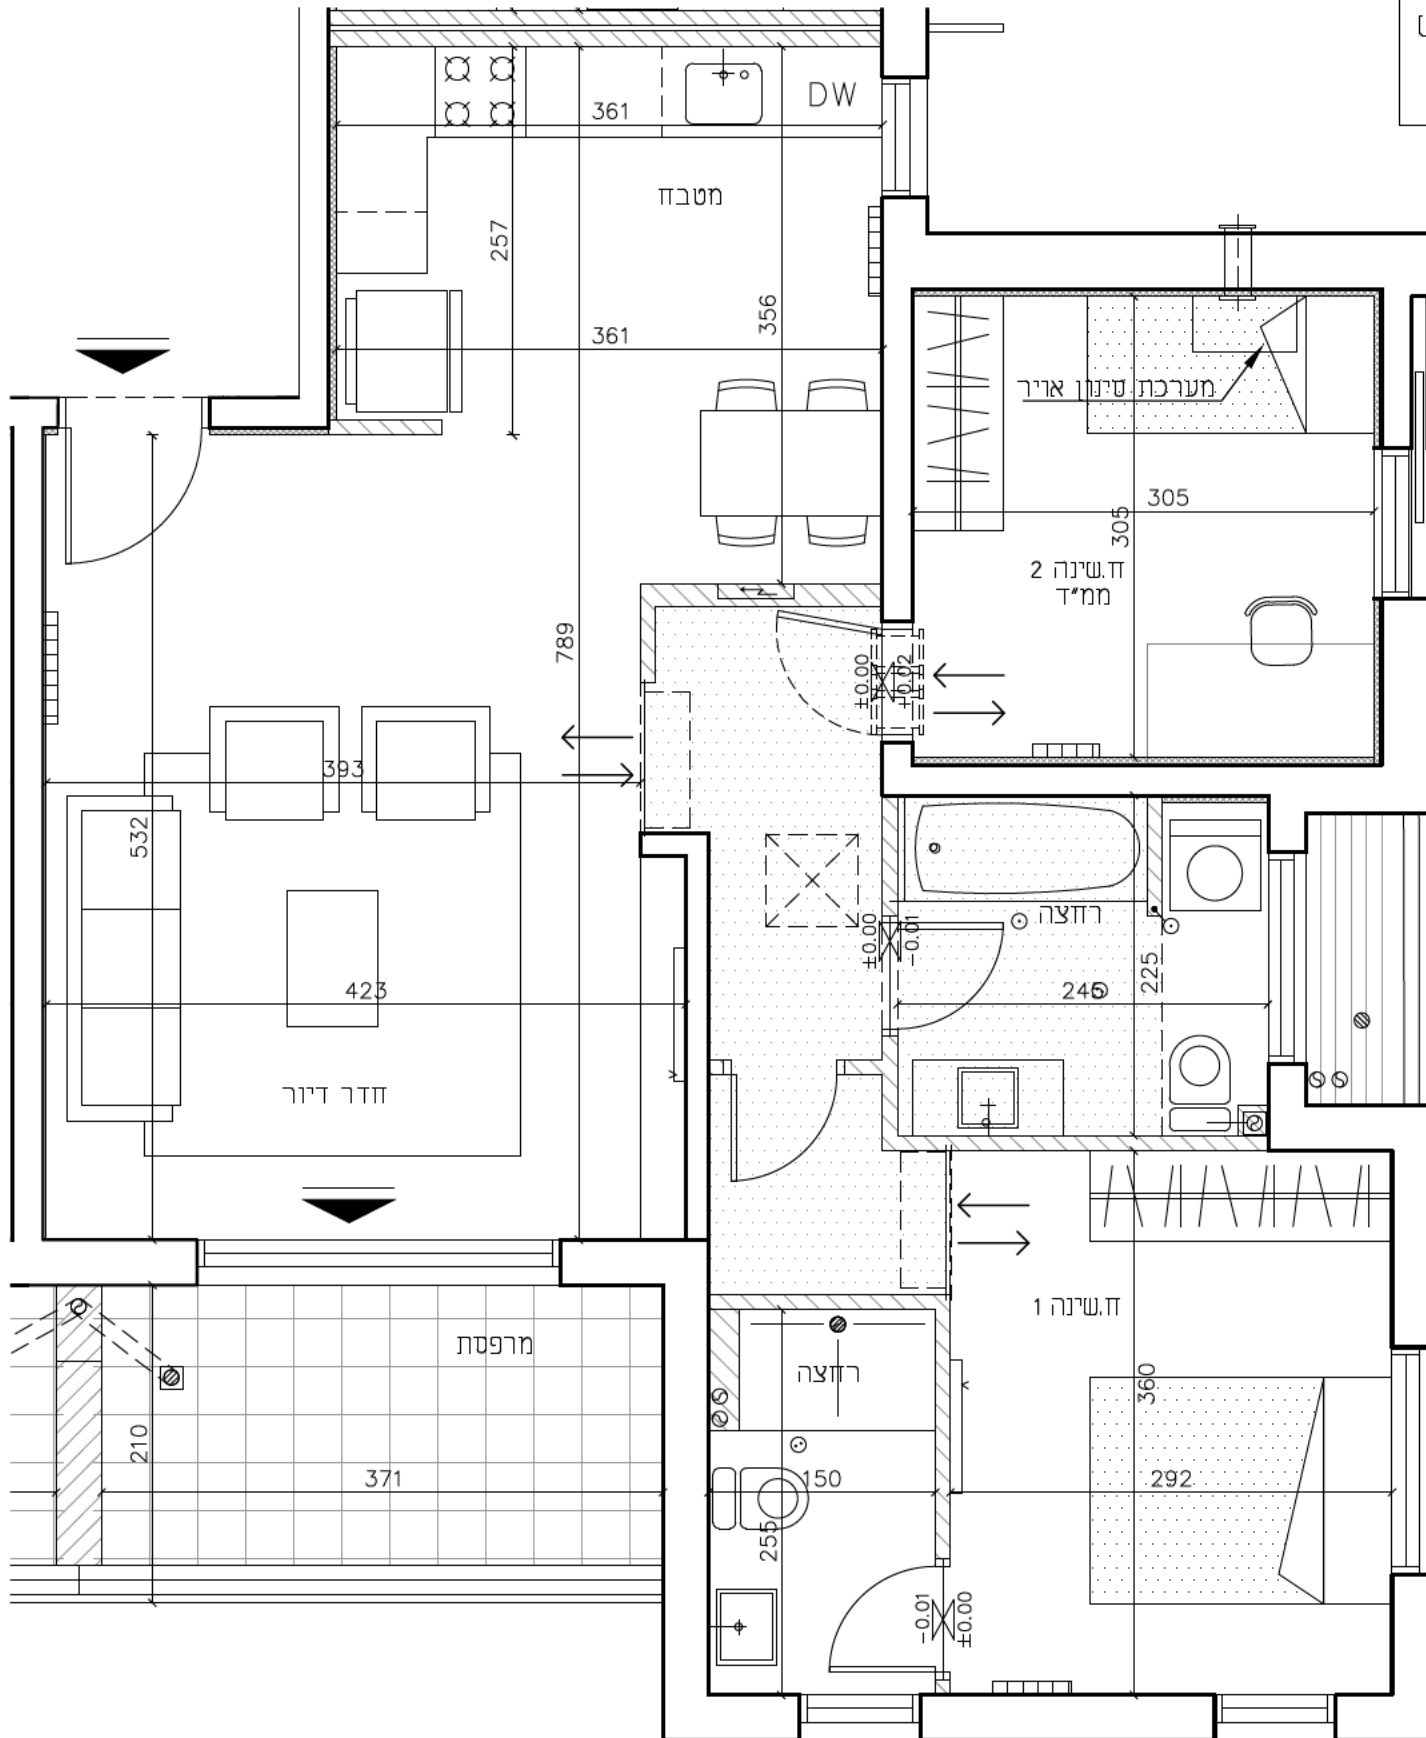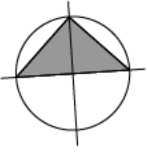

מסגרת לזכוכית