

ק.גג	5.5
ק.4	4.7
ק.3	3.7
ק.2	2.7
ק.1	1.7
קרקע	

תאריך: 28/04/19

קני"מ: 1:50

C

חלומות ארנונה, ירושלים

טיפוס דירה: C5

תכנית מכירה



**MUH** מילבאואר  
**LBA** אדריכלים  
**UER** שוקן 27 קומה 9, תל אביב  
 www.ome.co.il | office@ome.co.il  
 03-5444451 | פקס: 03-5444446 | טל:

בניינים: 11

קומות: 1-4

דירות: 1,9,17,25

2,10,18,26

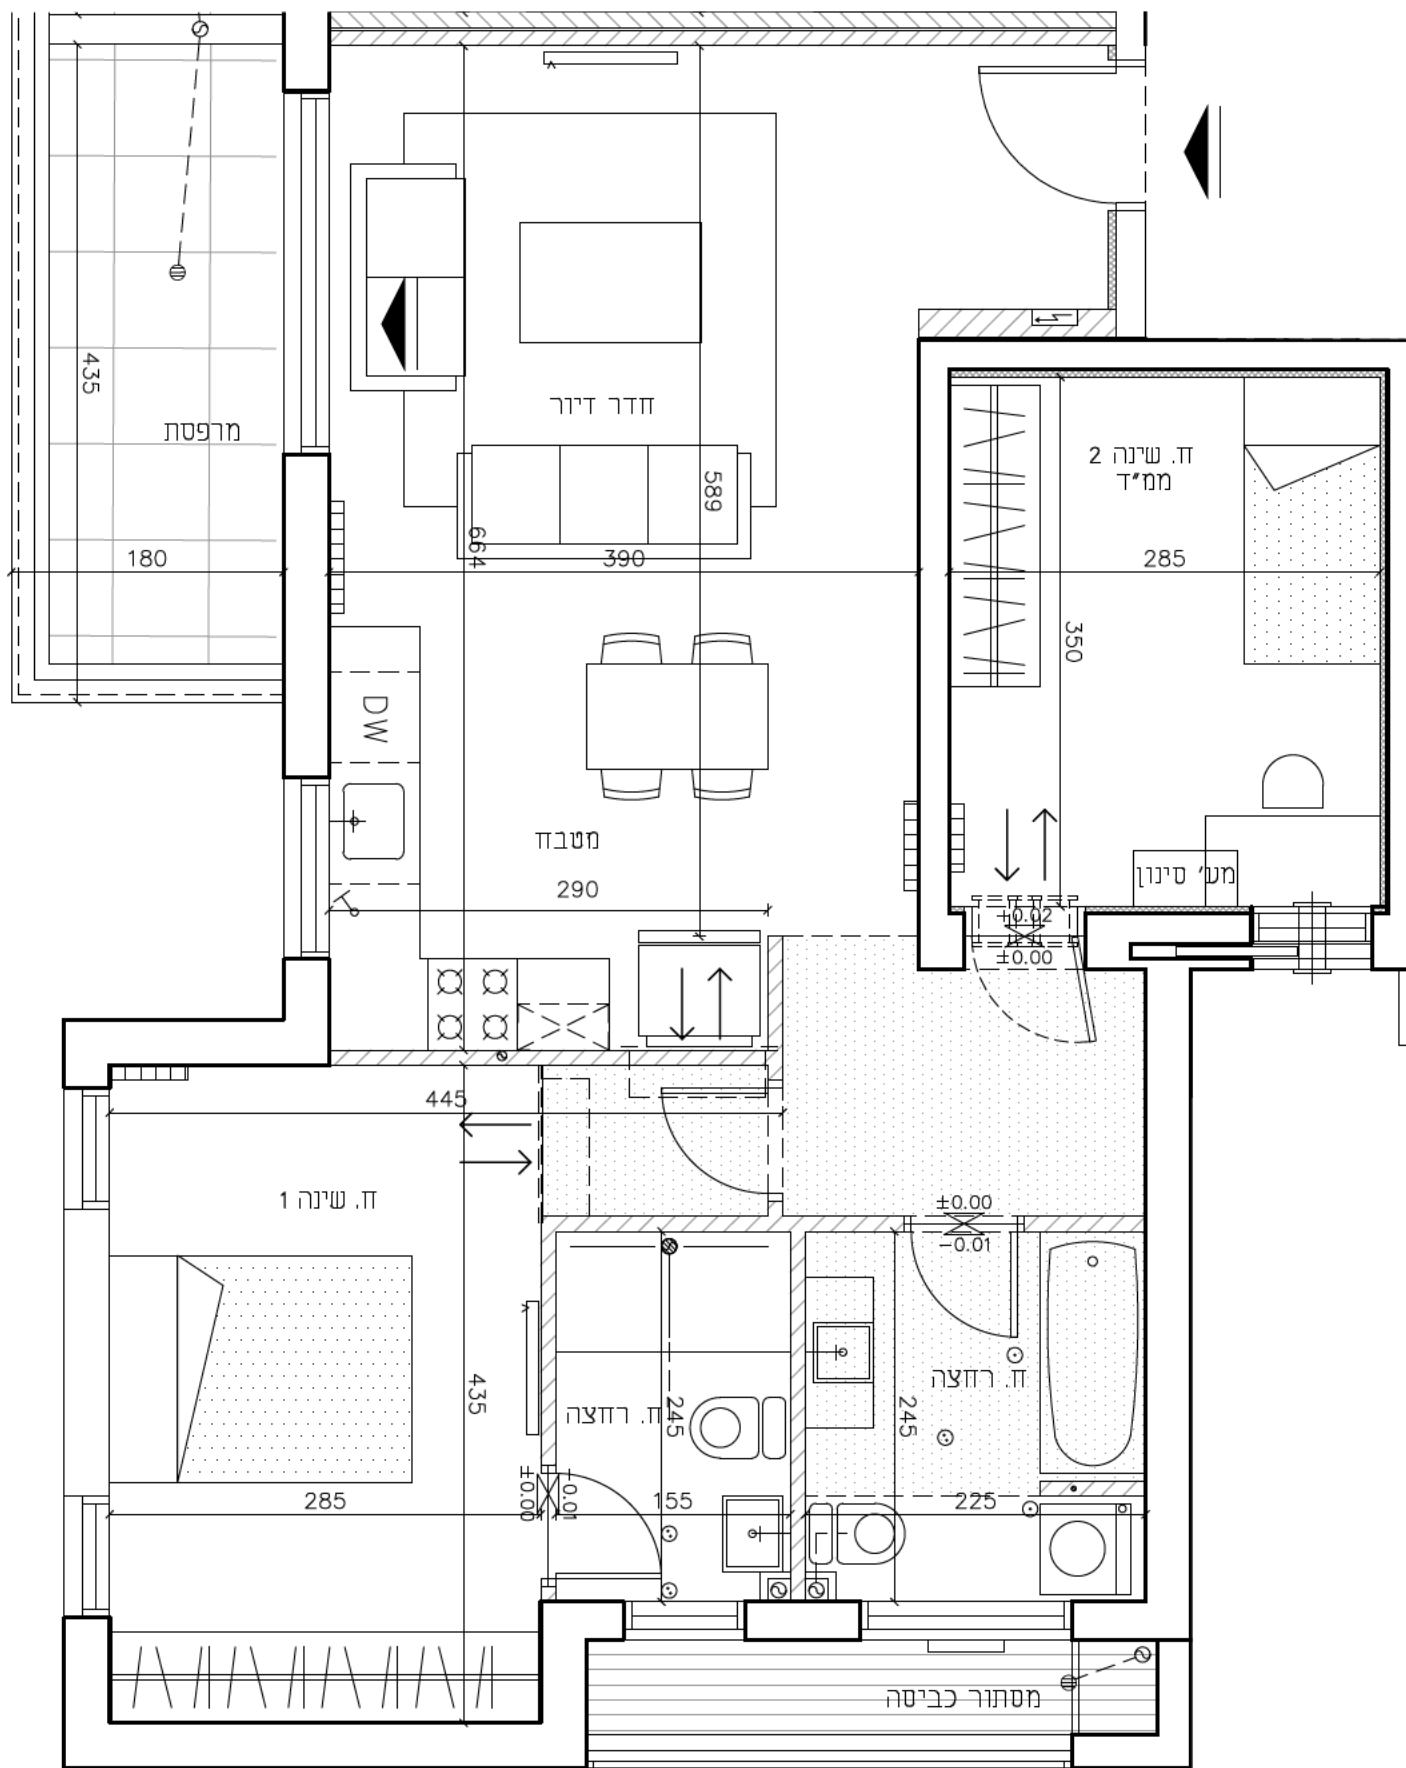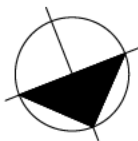

מקרא

מקום מיועד למקרר  
 מקום מיועד למדיח כלים  
 מקום מיועד למ.כביסה ומייבש  
 מקום ל-T.V.  
 כניסה/יציאה

קיר גבס  
 תנור חימום למערכת הסקה  
 ארון חשמלי דירתי  
 יחידות חימום  
 מקום מיועד לכיריים

הנמכת תקרה  
 פתח מיזוג אוויר  
 קולטן / צמ"ג  
 קיר בטון  
 קיר בלוקים