

ק.ג.ג	5.2
ק.ג.ב	4.7
ק.ג.א	3.2
ק.ב.ג	2.7
ק.ב.א	1.2
קרקע	

תאריך: 28/04/19

קני"מ: 1:50

C

חלומות ארנונה, ירושלים

טיפוס דירה: C7

תכנית מכירה



**MUH** מילבאואר  
**LBA** אדריכלים  
**UER** שוקן 27 קומה 9, תל אביב  
 www.ome.co.il | office@ome.co.il  
 03-5444451 פקס: | 03-5444446 טל:

בניינים: 11

קומות: 1-4

דירות: 4,12,20,28

7,15,23,31

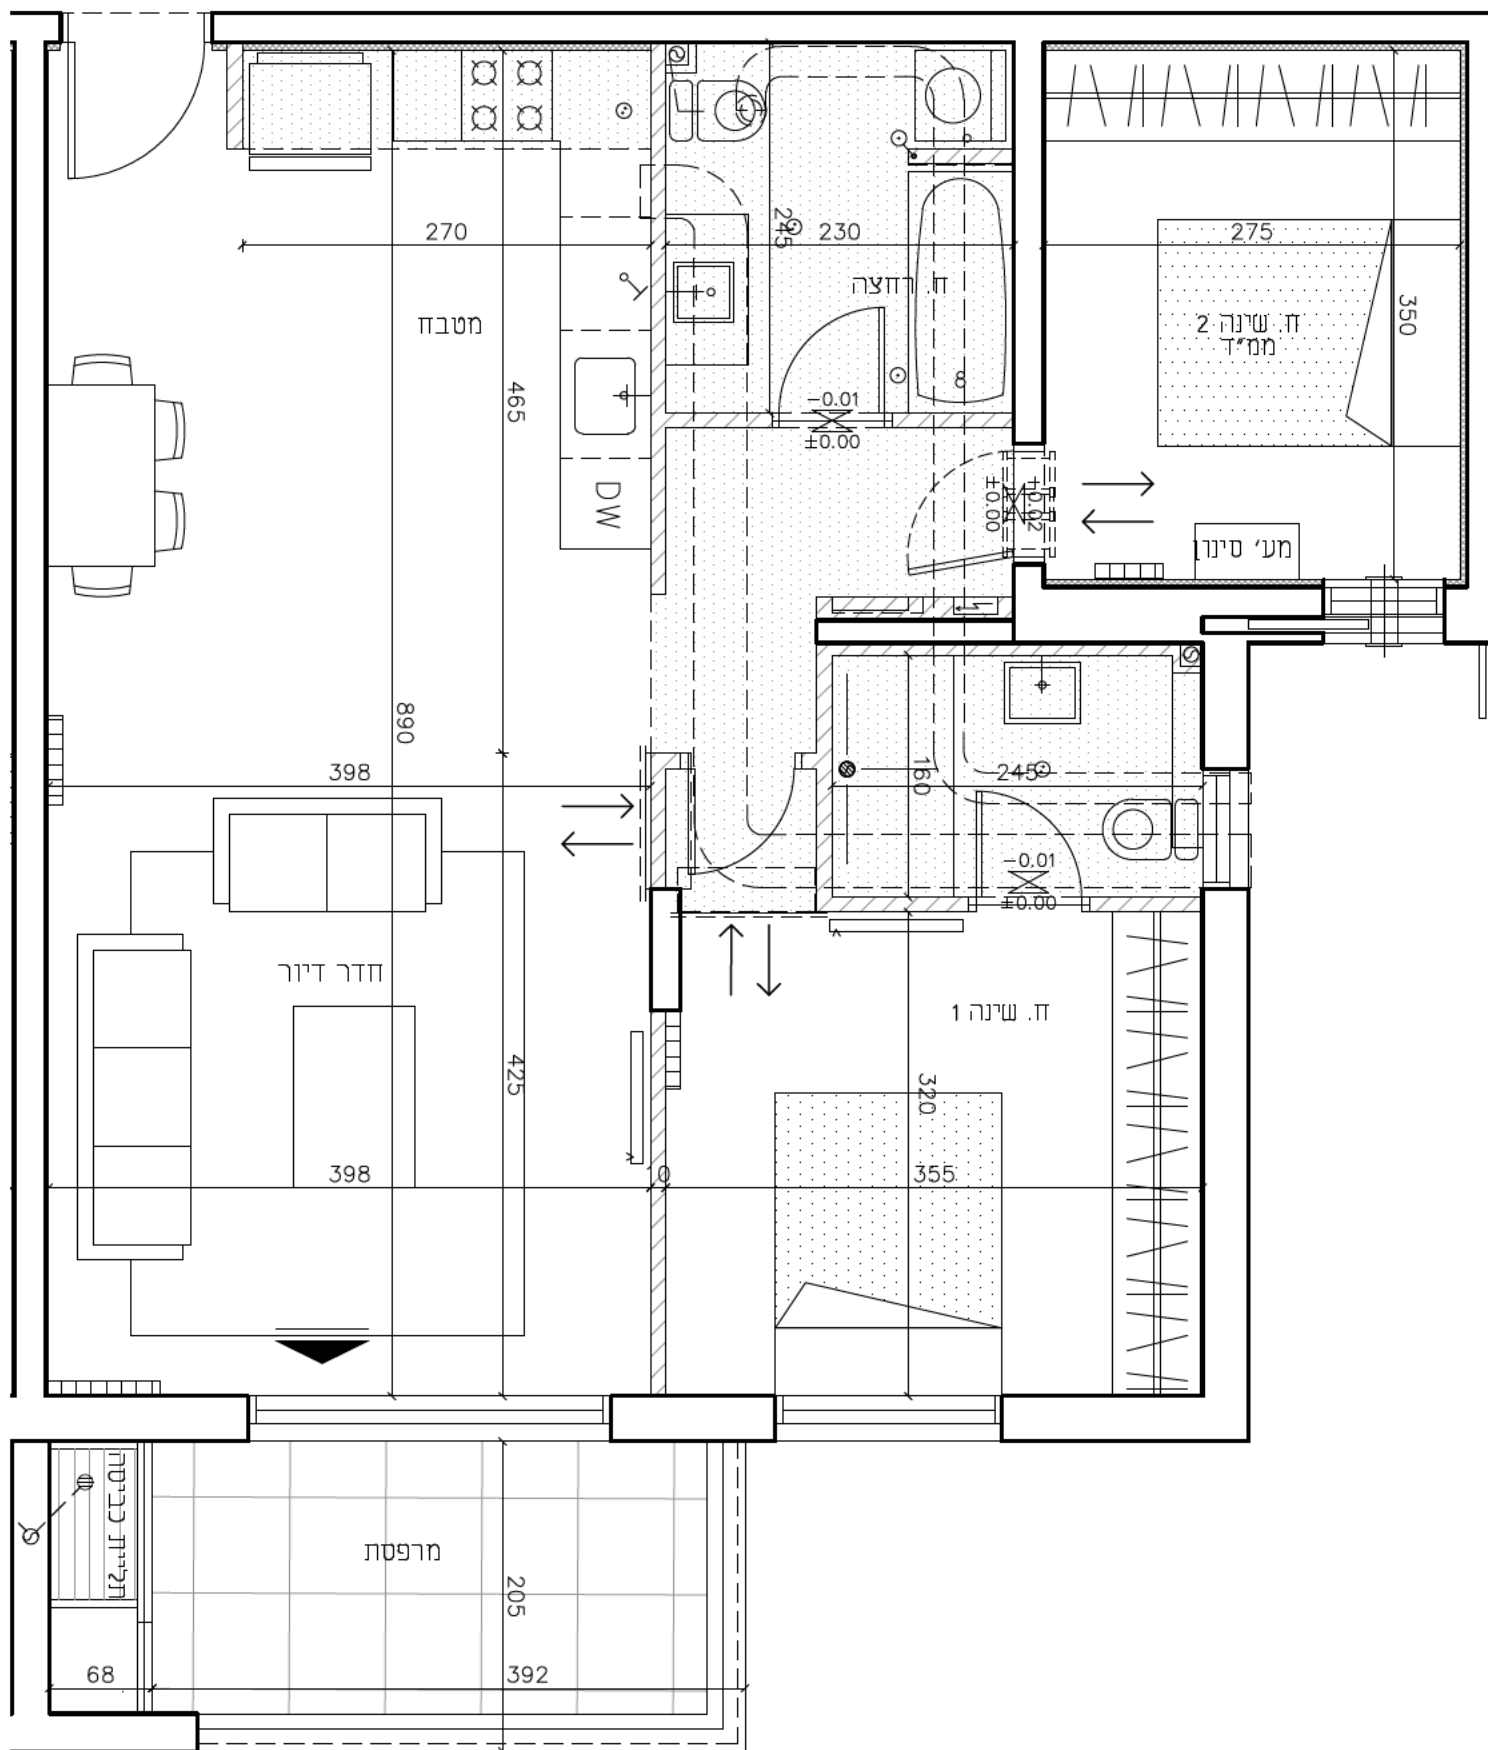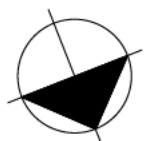

מקרא

מקום מיועד למקרר  
 מקום מיועד למדיח כלים  
 מקום מיועד למ.כביסה ומייבש  
 מקום ל-T.V.  
 כניסה/יציאה

קיר גבס  
 תנור חימום למערכת הסקה  
 ארון חשמלי דירתי  
 יחידות חימום  
 מקום מיועד לכיריים

הנמכת תקרה  
 פתח מיזוג אוויר  
 קולטן / צמ"ג  
 קיר בטון  
 קיר בלוקים