

ק.גג	5.5
ק.4	4.7
ק.3	3.7
ק.2	2.7
ק.1	1.7
קרקע	

תאריך: 28/04/19

קני"מ: 1:50

C

חלומות ארנונה, ירושלים

טיפוס דירה: C8


תכנית מכירה

MUH מילבאואר
LBA אדריכלים
UER שוקן 27 קומה 9, תל אביב
 www.ome.co.il | office@ome.co.il
 03-5444451 | פקס: 03-5444446 | טל: 03-5444446

בניינים: 11

קומות: 1-4

דירות: 5,13,21,29

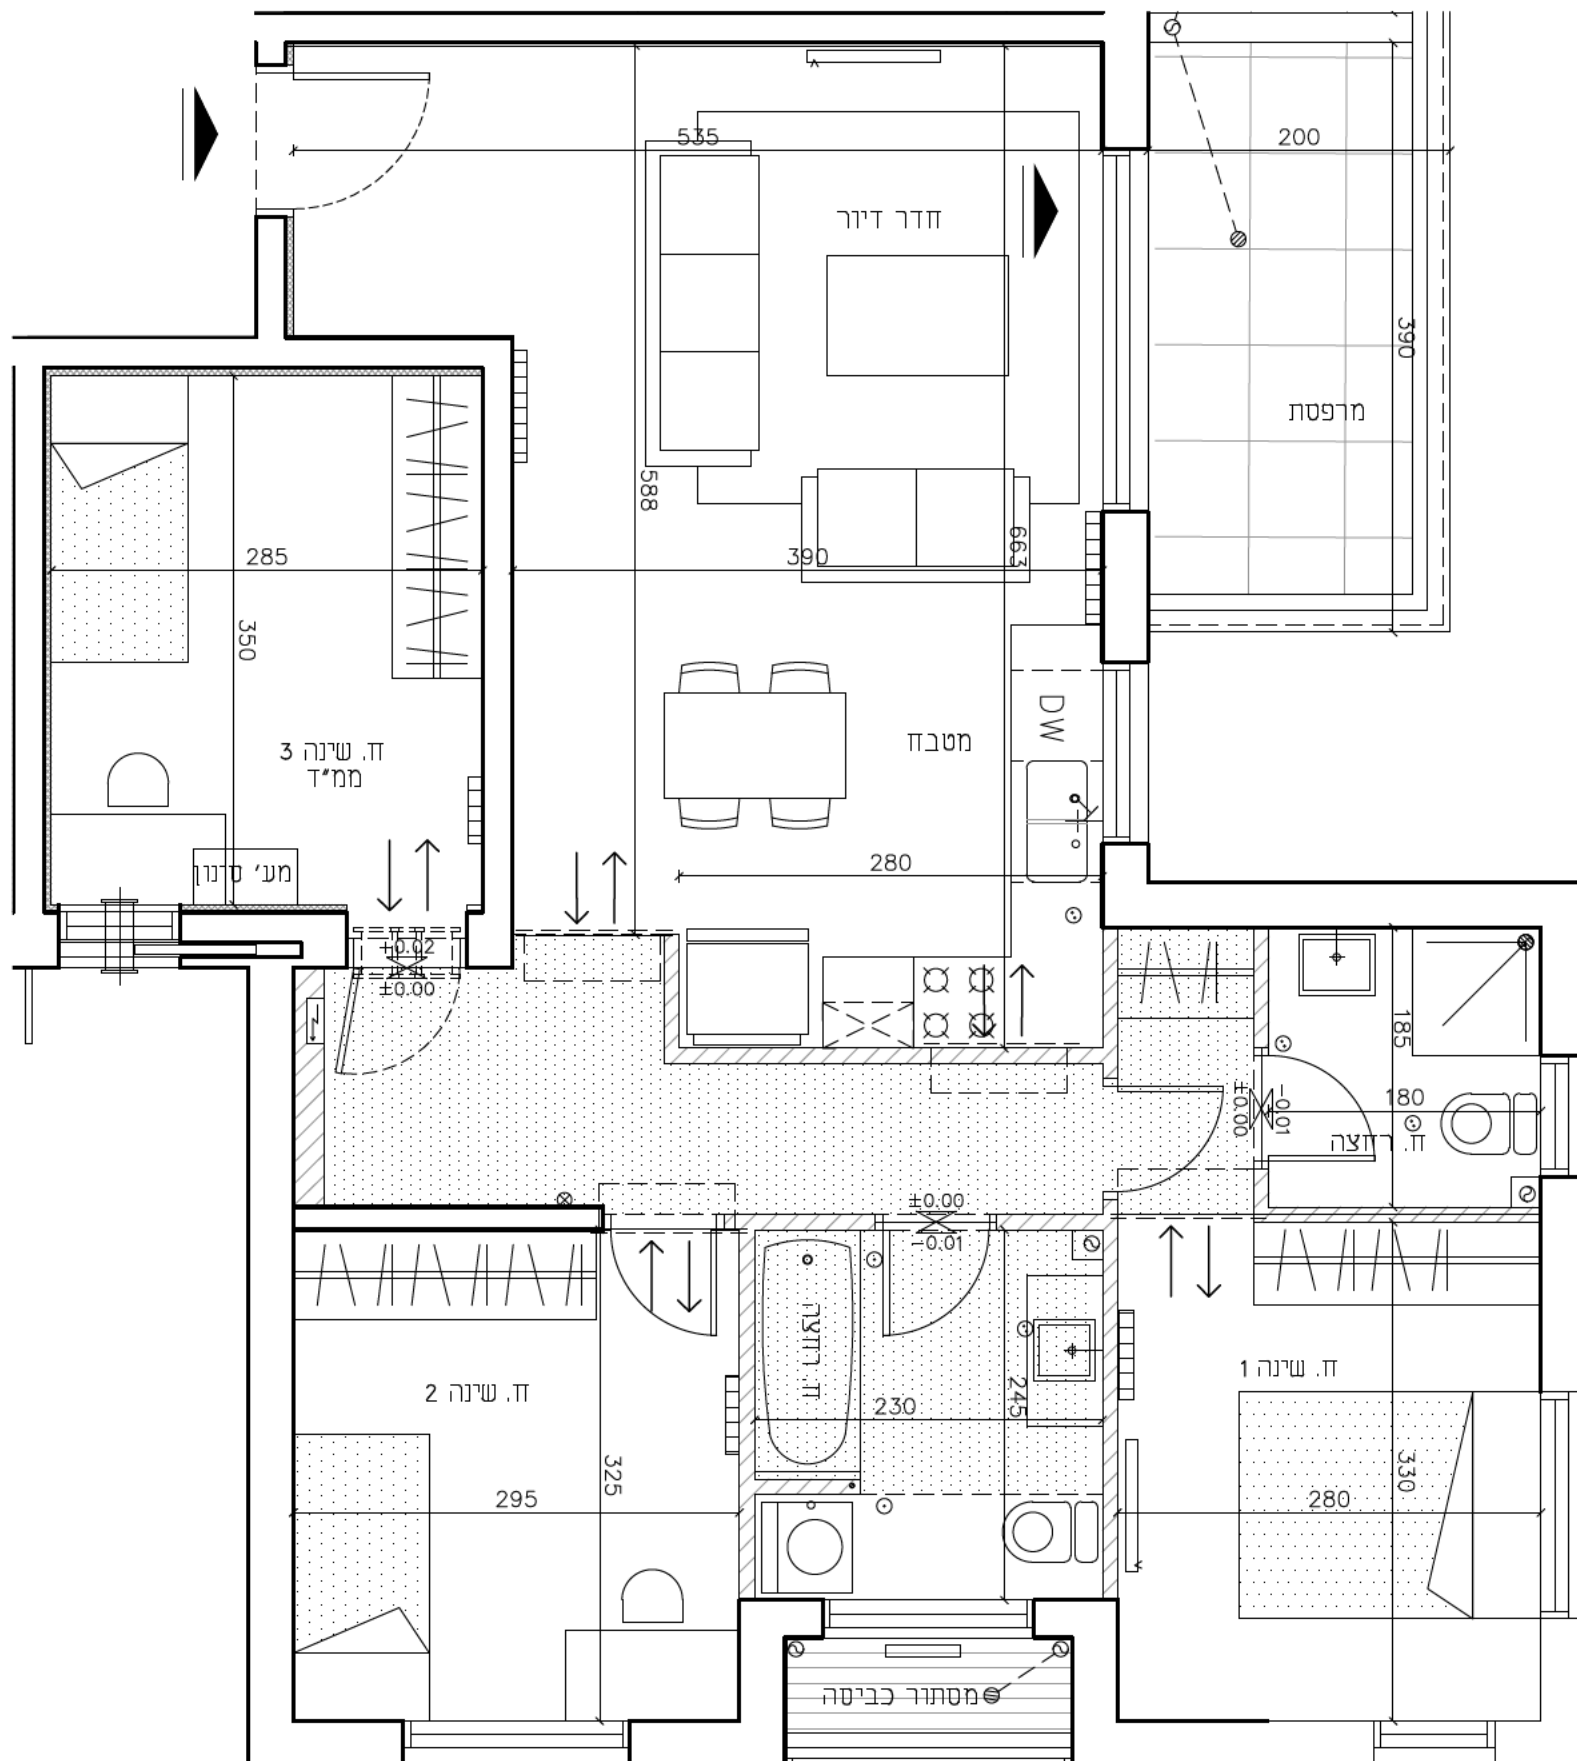

מקרא

מקום מיועד למקרר
 מקום מיועד למדיח כלים
 מקום מיועד למ.כביסה ומייבש
 מקום ל- T.V.
 כניסה/יציאה

קיר גבס
 תנור חימום למערכת הסקה
 ארון חשמלי דירתי
 יחידות חימום
 מקום מיועד לכיריים

הנמכת תקרה
 פתח מיזוג אוויר
 קולטן / צמ"ג
 קיר בטון
 קיר בלוקים