

ק.גג	5.7
ק.4	4.7
ק.3	3.7
ק.2	2.7
ק.1	1.7
קרקע	

תאריך: 28/04/19

קני"מ: 1:50



חלומות ארנונה, ירושלים

טיפוס דירה: C9


תכנית מכירה

**MUH** מילבאואר  
**LBA** אדריכלים  
**UER** שוקן 27 קומה 9, תל אביב  
 www.ome.co.il | office@ome.co.il  
 טל: 03-5444451 | פקס: 03-5444446

בניינים: 11

קומות: 1-4

דירות: 6,14,22,30

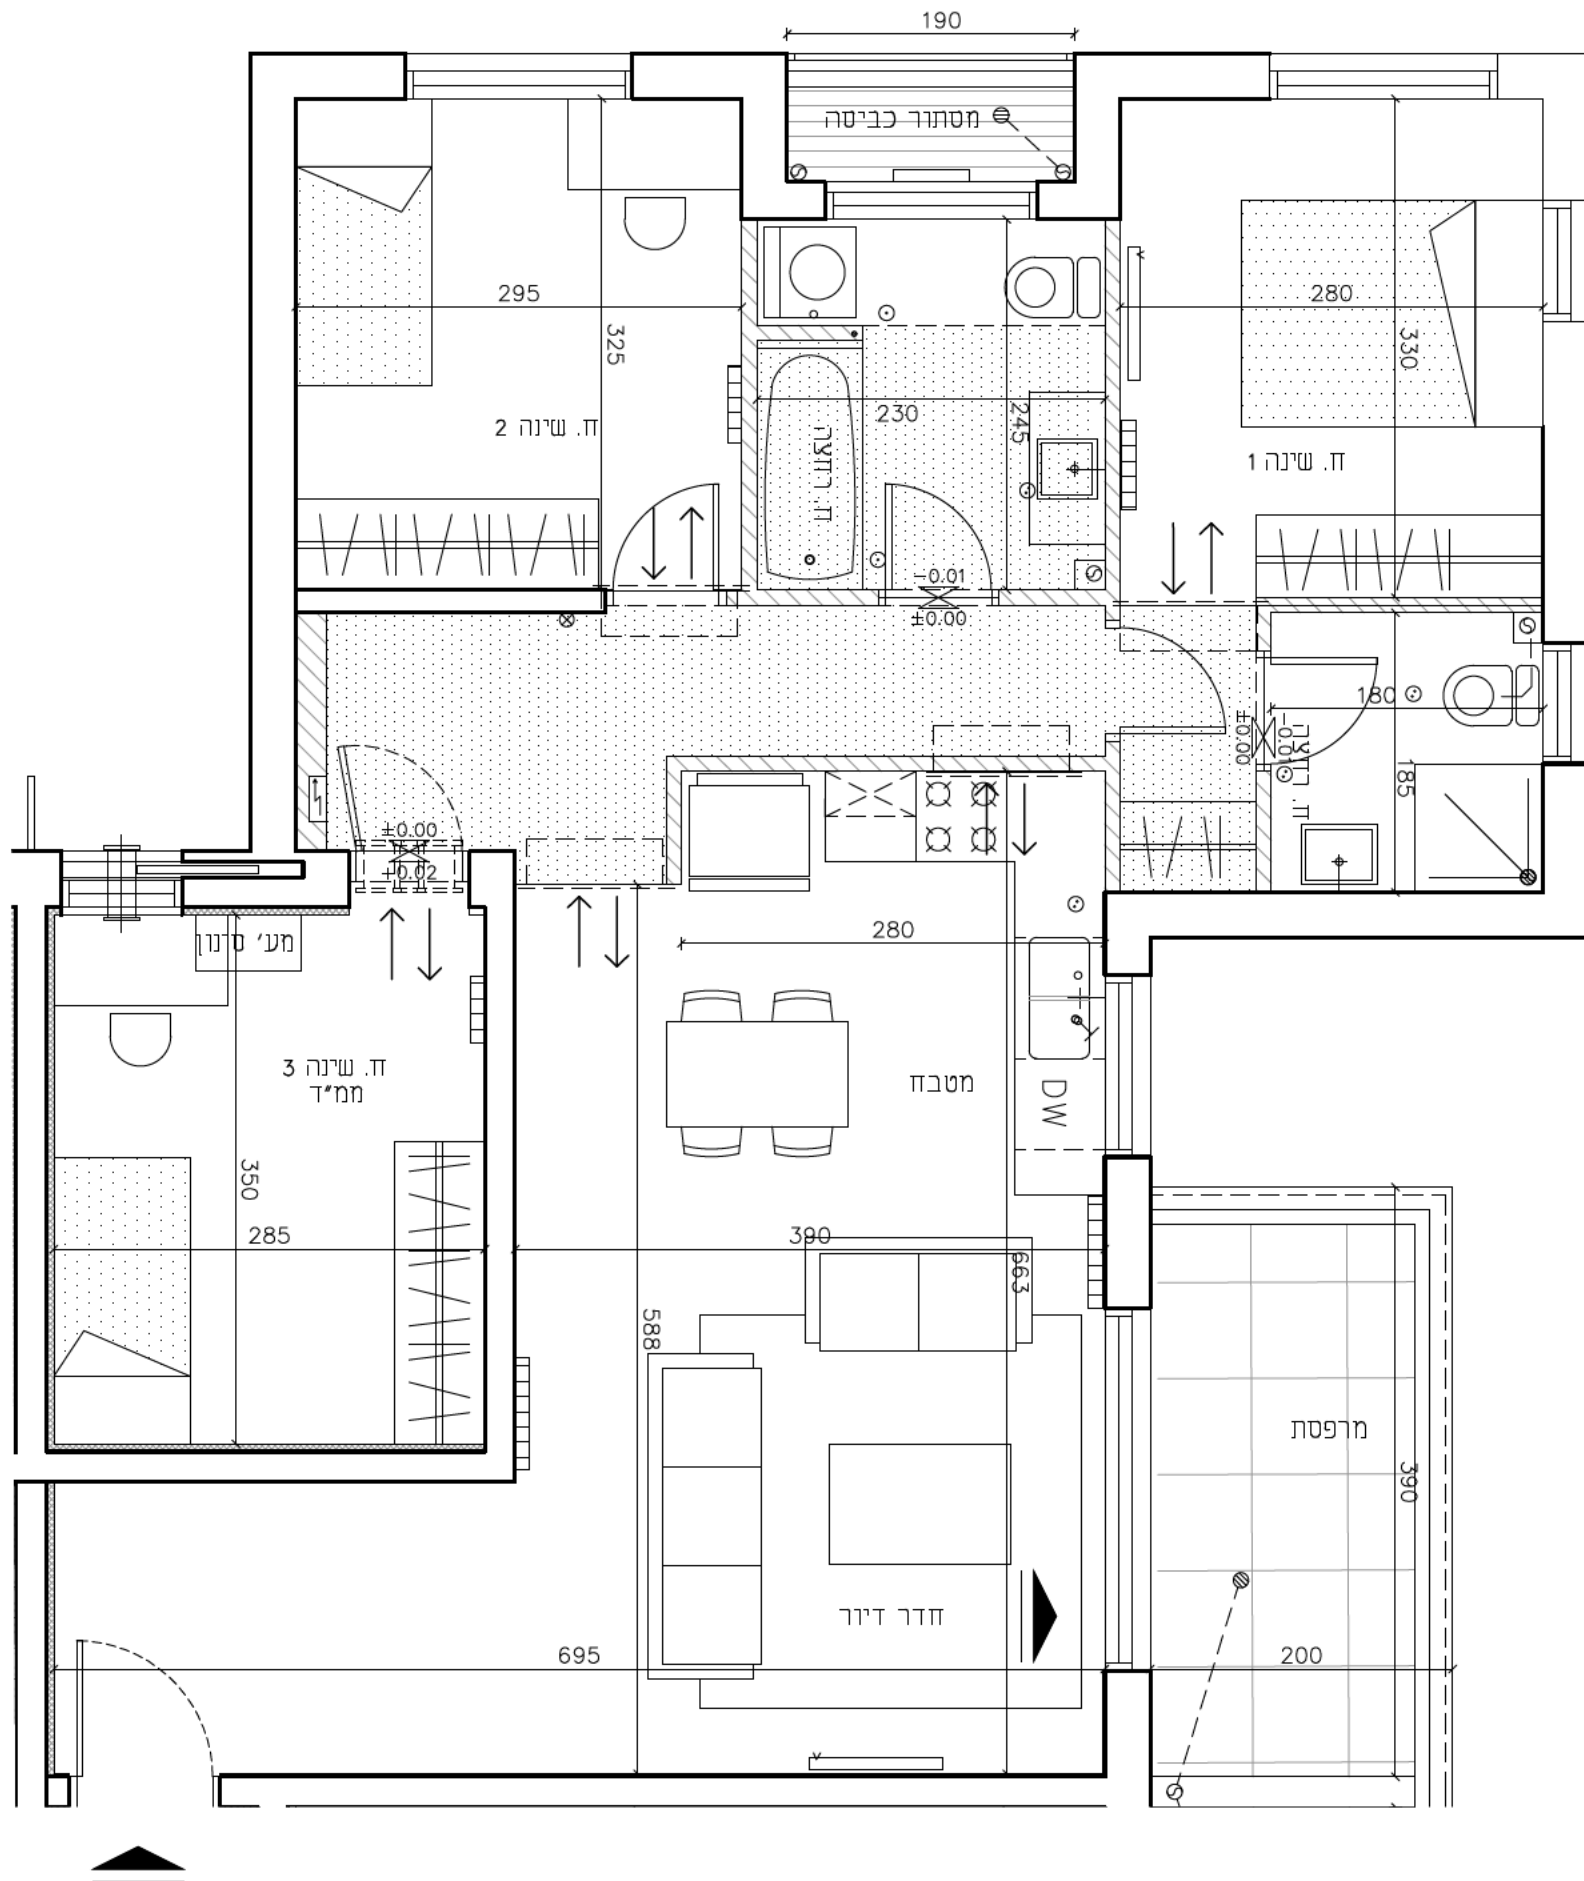

מקרא

<ul style="list-style-type: none"> <li>□ מקום מיועד למקרר</li> <li>□ מקום מיועד למדיח כלים</li> <li>□ מקום מיועד למ.כביסה ומייבש</li> <li>□ מקום ל-T.V.</li> <li>▾ כניסה/יציאה</li> </ul>	<ul style="list-style-type: none"> <li>▨ קיר גבס</li> <li>▨ תנור חימום למערכת הסקה</li> <li>▨ ארון חשמלי דירתי</li> <li>▨ יחידות חימום</li> <li>▨ מקום מיועד לכיריים</li> </ul>	<ul style="list-style-type: none"> <li>▨ הנמכת תקרה</li> <li>▨ פתח מיזוג אוויר</li> <li>▨ קולטן / צמ"ג</li> <li>▨ קיר בטון</li> <li>▨ קיר בלוקים</li> </ul>
---	---	---