

חלומות ארנונה, ירושלים


טיפוס דירה: C6

תכנית מכירה

תאריך: 28/04/19

קני"מ: 1:50

C

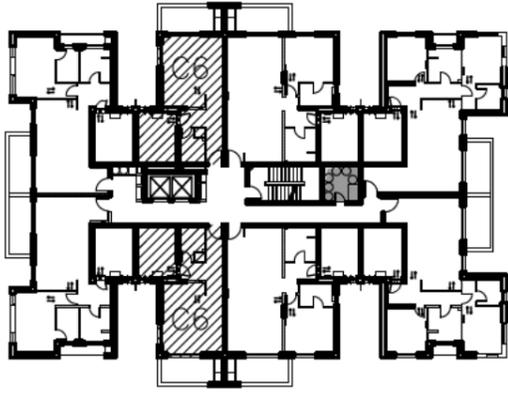

ק.גג	5.7
ק.4	4.7
ק.3	3.7
ק.2	2.7
ק.1	1.7
קרקע	


**MUH** מילבאואר  
**LBA** אדריכלים  
**UER** שוקן 27 קומה 9, תל אביב  
 www.ome.co.il | office@ome.co.il  
 03-5444451 | פקס: 03-5444446 | טל: 03-5444446

בניינים: 12

קומות: 1-4

דירות: 3,11,19,27

8,16,24,32

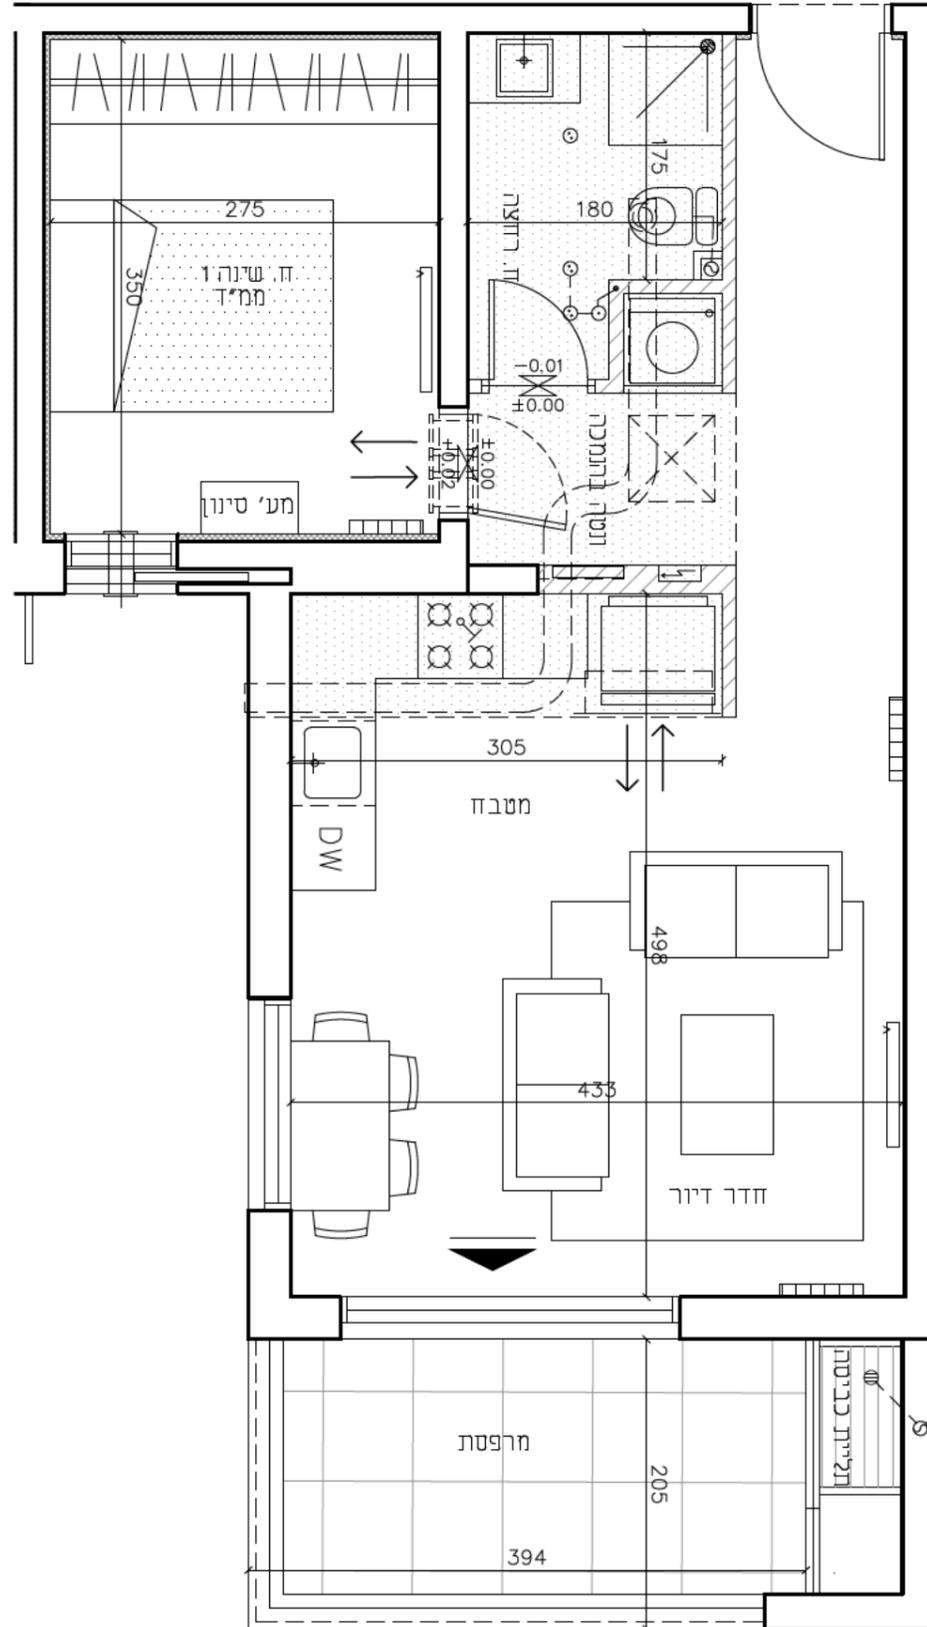

מקרא

- מקום מיועד למקרר
- מקום מיועד למדיח כלים
- מקום מיועד למ.כביסה ומייבש
- מקום ל-T.V.
- ▾ כניסה/יציאה
- ▨ קיר גבס
- ▩ תנור חימום למערכת הסקה
- ▧ ארון חשמלי דירתי
- ▧ יחידות חימום
- ▧ מקום מיועד לכיריים
- ▨ הנמכת תקרה
- ▧ פתח מיזוג אוויר
- ▧ קולטן / צמ"ג
- ▧ קיר בטון
- ▧ קיר בלוקים