

תאריך: 28/04/19

קני"מ: 1:50

C

חלומות ארנונה, ירושלים

טיפוס דירה: C7

תכנית מכירה


מילבאואר  
אדריכלים  
שוקן 27 קומה 9, תל אביב  
www.ome.co.il | office@ome.co.il  
03-5444451 פקס | 03-5444446 טל

בניינים: 12



קומות: 1-4

דירות: 4,12,20,28

7,15,23,31

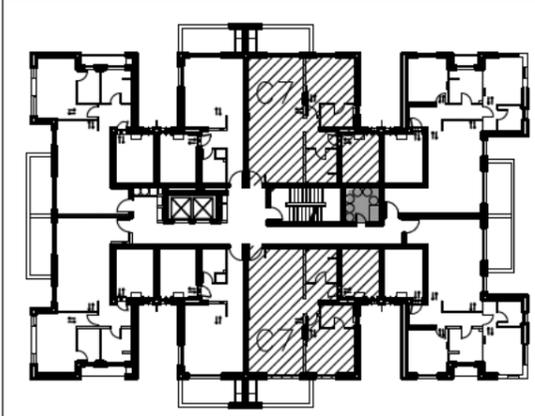

ק.גג	5.7
ק.4	4.7
ק.3	3.7
ק.2	2.7
ק.1	1.7
קרקע	

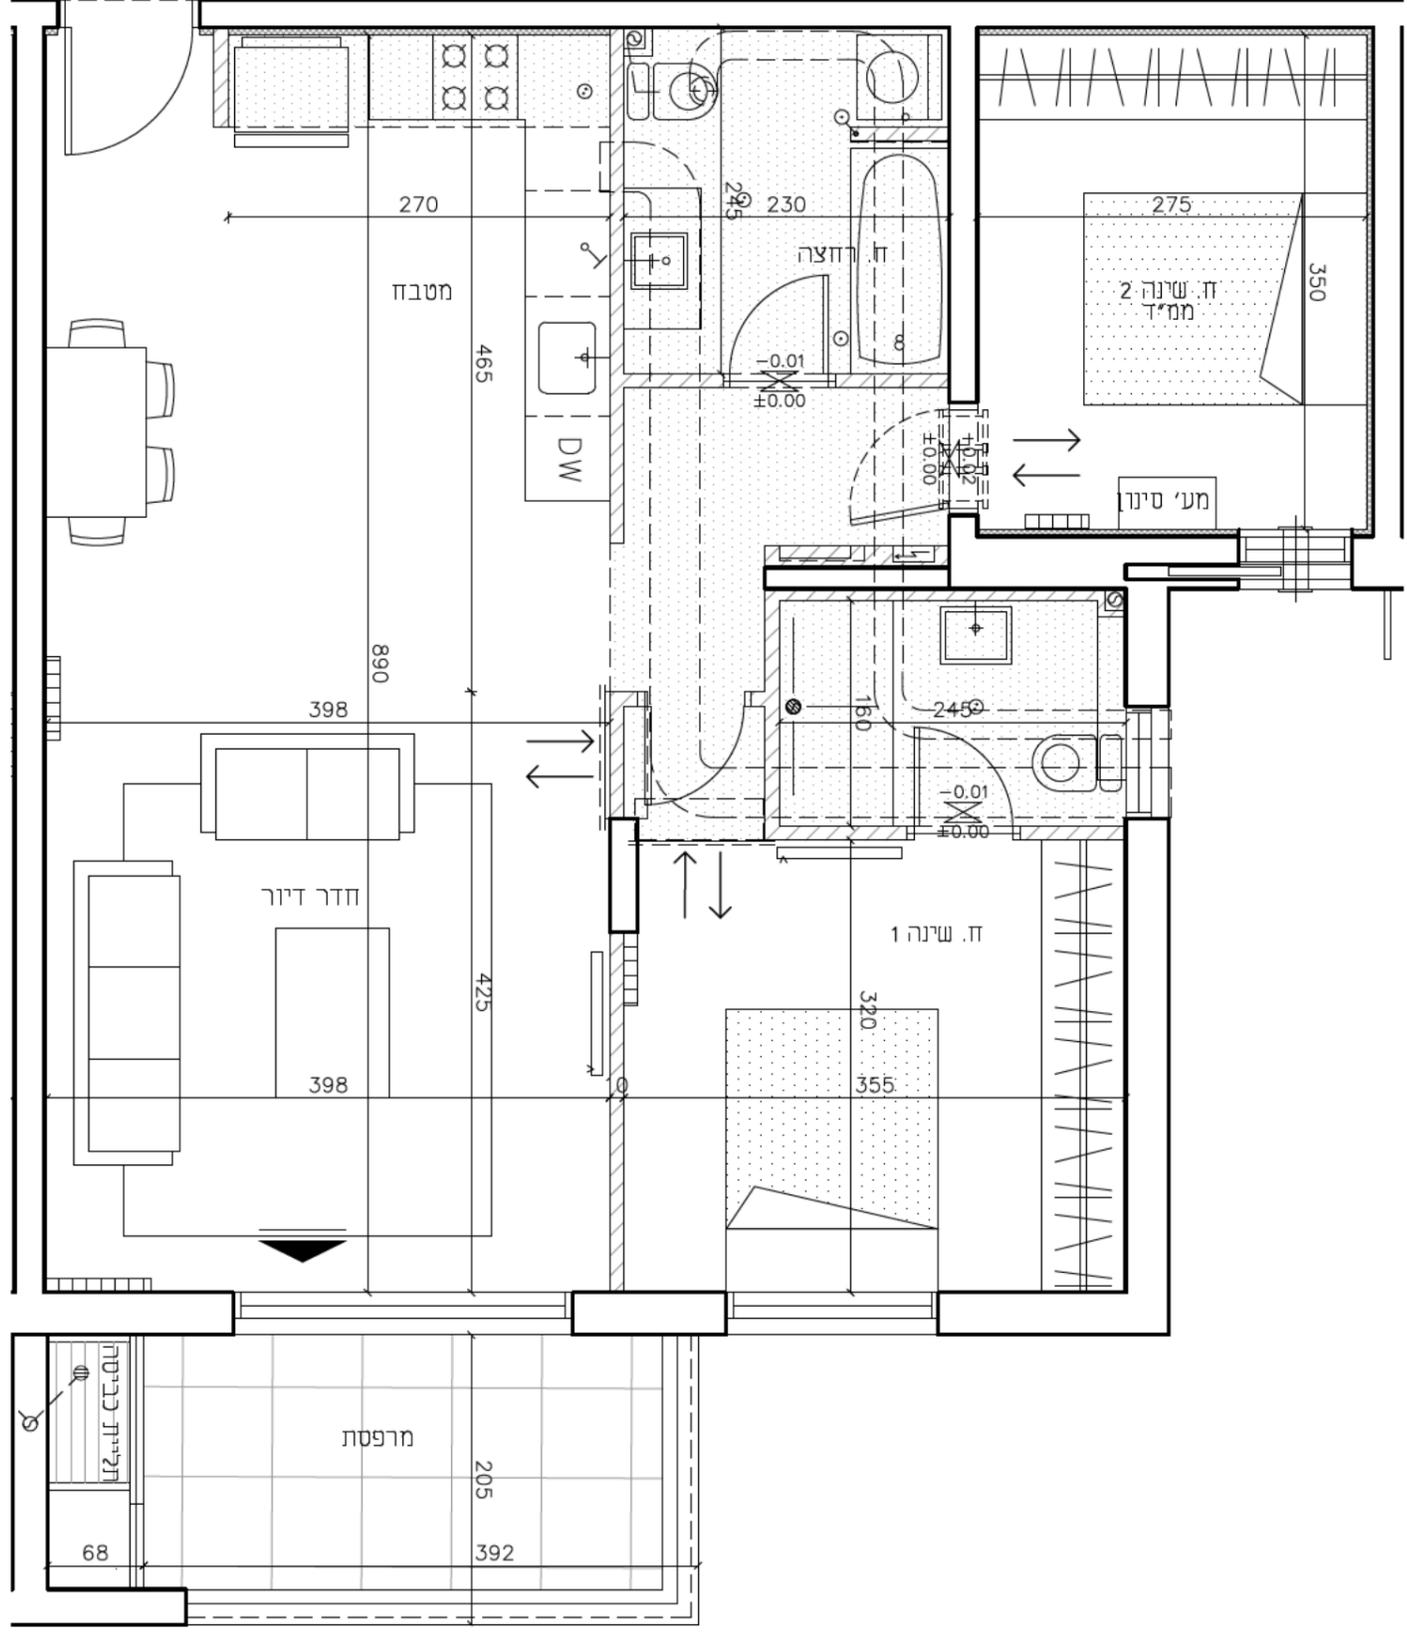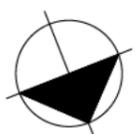

מקרא

<ul style="list-style-type: none"> <li>מקום מיועד למקרר</li> <li>מקום מיועד למדיח כלים</li> <li>מקום מיועד למ.כביסה ומייבש</li> <li>מקום ל- T.V.</li> <li>כניסה/יציאה</li> </ul>	<ul style="list-style-type: none"> <li>קיר גבס</li> <li>תנור חזימום למערכת הסקה</li> <li>ארון חשמלי דירתי</li> <li>יחידות חזימום</li> <li>מקום מיועד לכיריים</li> </ul>	<ul style="list-style-type: none"> <li>הנמכת תקרה</li> <li>פתח מיזוג אוויר</li> <li>קולטן / צמ"ג</li> <li>קיר בטון</li> <li>קיר בלוקים</li> </ul>
--	---	---