

ק.גג	5.7
ק.4	4.7
ק.3	3.7
ק.2	2.7
ק.1	1.7
קרקע	

תאריך: 28/04/19

קני"מ: 1:50



חלומות ארנונה, ירושלים

טיפוס דירה: C9


תכנית מכירה

MUH מילבאואר
LBA אדריכלים
UER שוקן 27 קומה 9, תל אביב
 www.ome.co.il | office@ome.co.il
 טל: 03-5444451 | פקס: 03-5444446

בניינים: 12

קומות: 1-4

דירות: 6,14,22,30

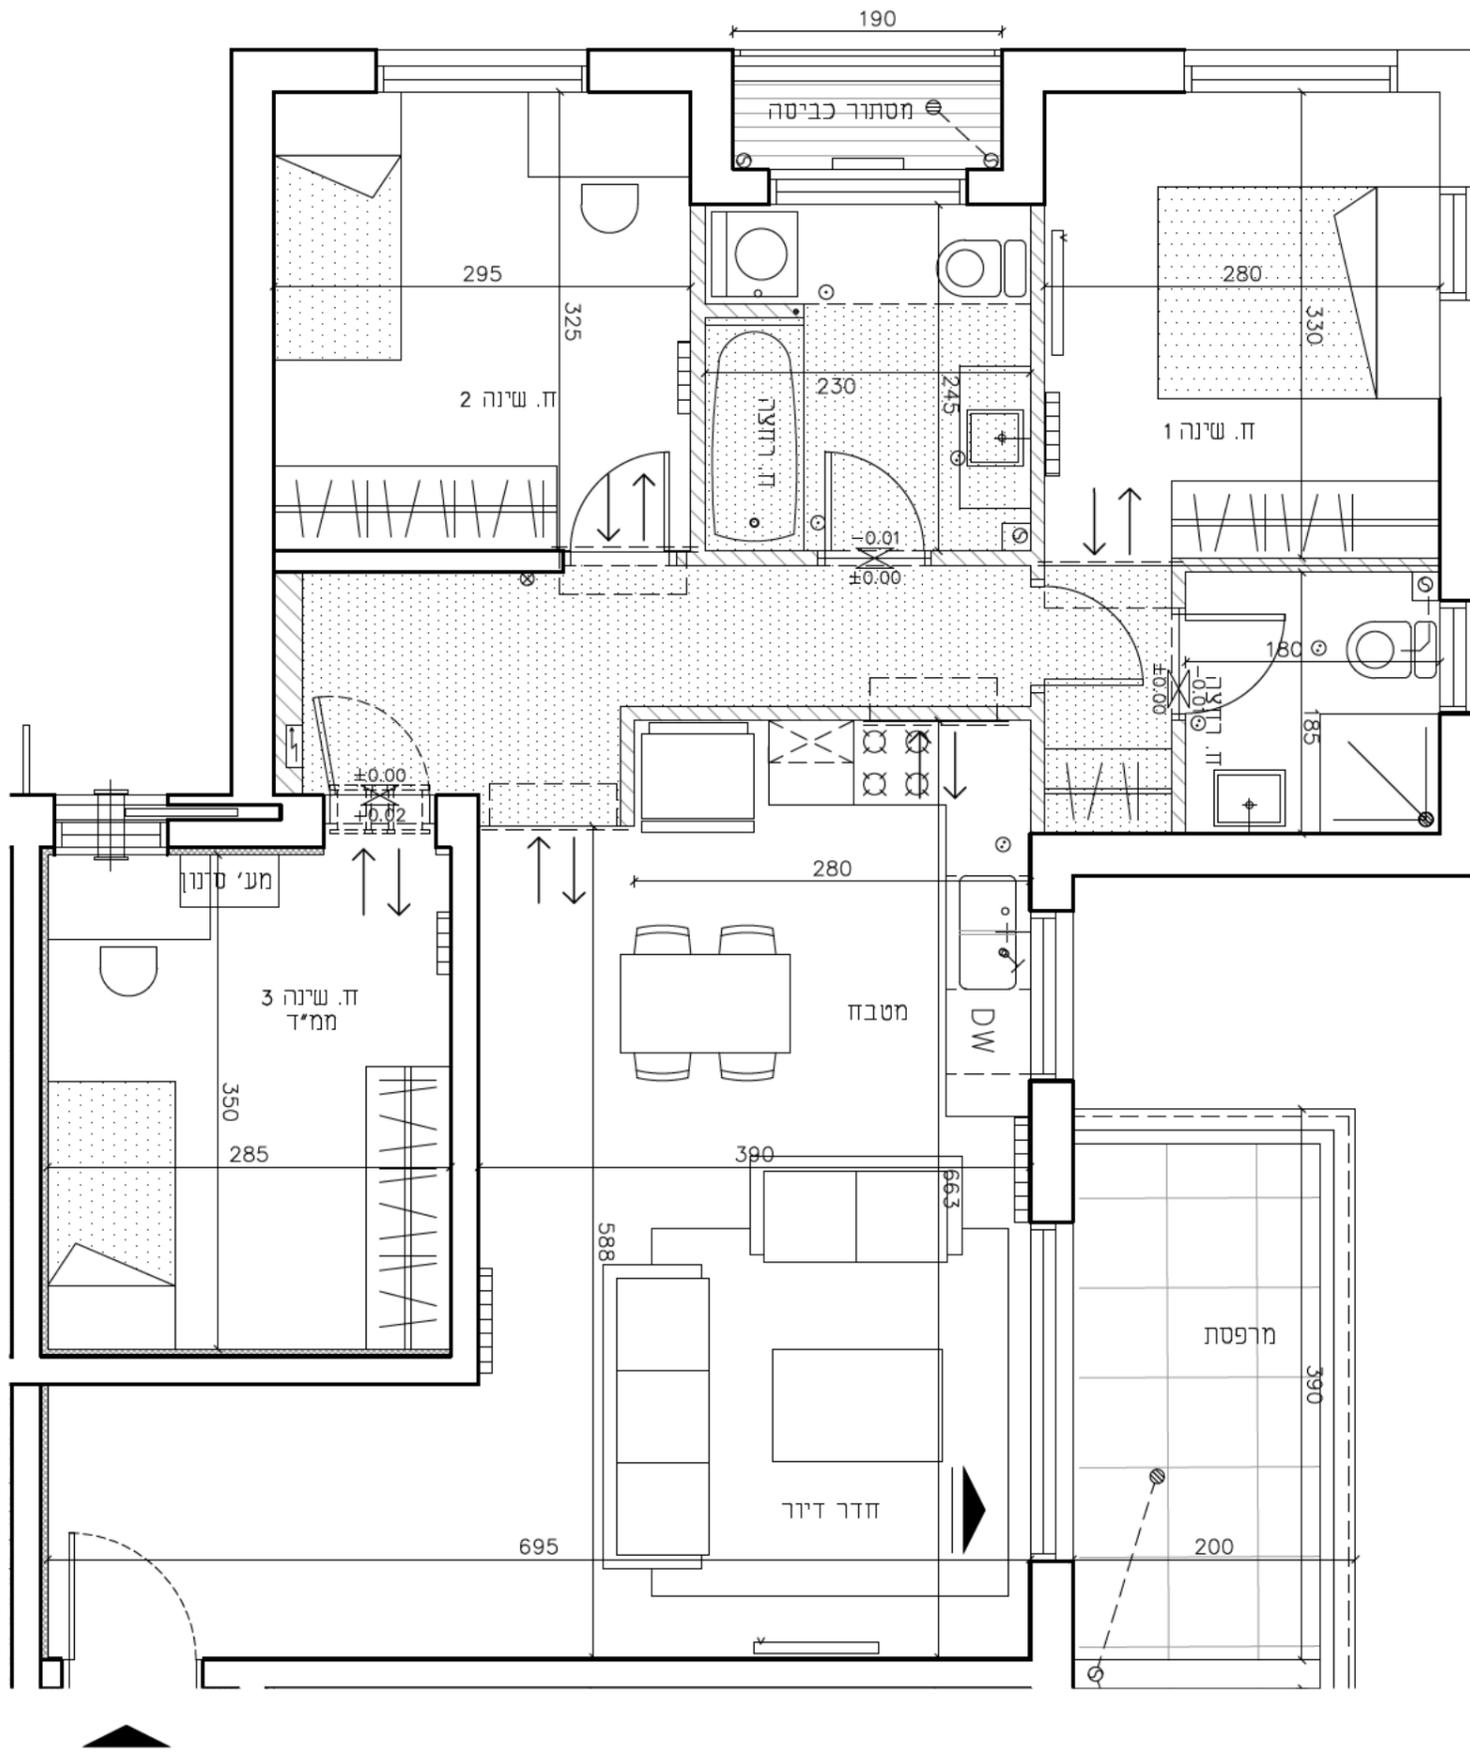

מקרא

- | | | |
|---|---|---|
| <ul style="list-style-type: none"> □ מקום מיועד למקרר □ מקום מיועד למדיח כלים □ מקום מיועד למ.כביסה ומייבש □ מקום ל-T.V. ▾ כניסה/יציאה | <ul style="list-style-type: none"> ▨ קיר גבס ▨ תנור חימום למערכת הסקה ▨ ארון חשמלי דירתי ▨ יחידות חימום ▨ מקום מיועד לכיריים | <ul style="list-style-type: none"> ▨ הנמכת תקרה ▨ פתח מיזוג אוויר ▨ קולטן / צמ"ג ▨ קיר בטון ▨ קיר בלוקים |
|---|---|---|