

ק.גג	5.7
ק.4	4.7
ק.3	3.7
ק.2	2.7
ק.1	1.7
קרקע	



תאריך: 28/04/19
 קני"מ: 1:50

C

חלומות ארנונה, ירושלים
 טיפוס דירה: C6
 תכנית מכירה

MUH מילבאואר
LBA אדריכלים
UER שוקן 27 קומה 9, תל אביב
 www.ome.co.il | office@ome.co.il
 03-5444451 | פקס: 03-5444446 | 70

בניינים:	13
קומות:	1-4
דירות:	3,11,19,27
	8,16,24,32

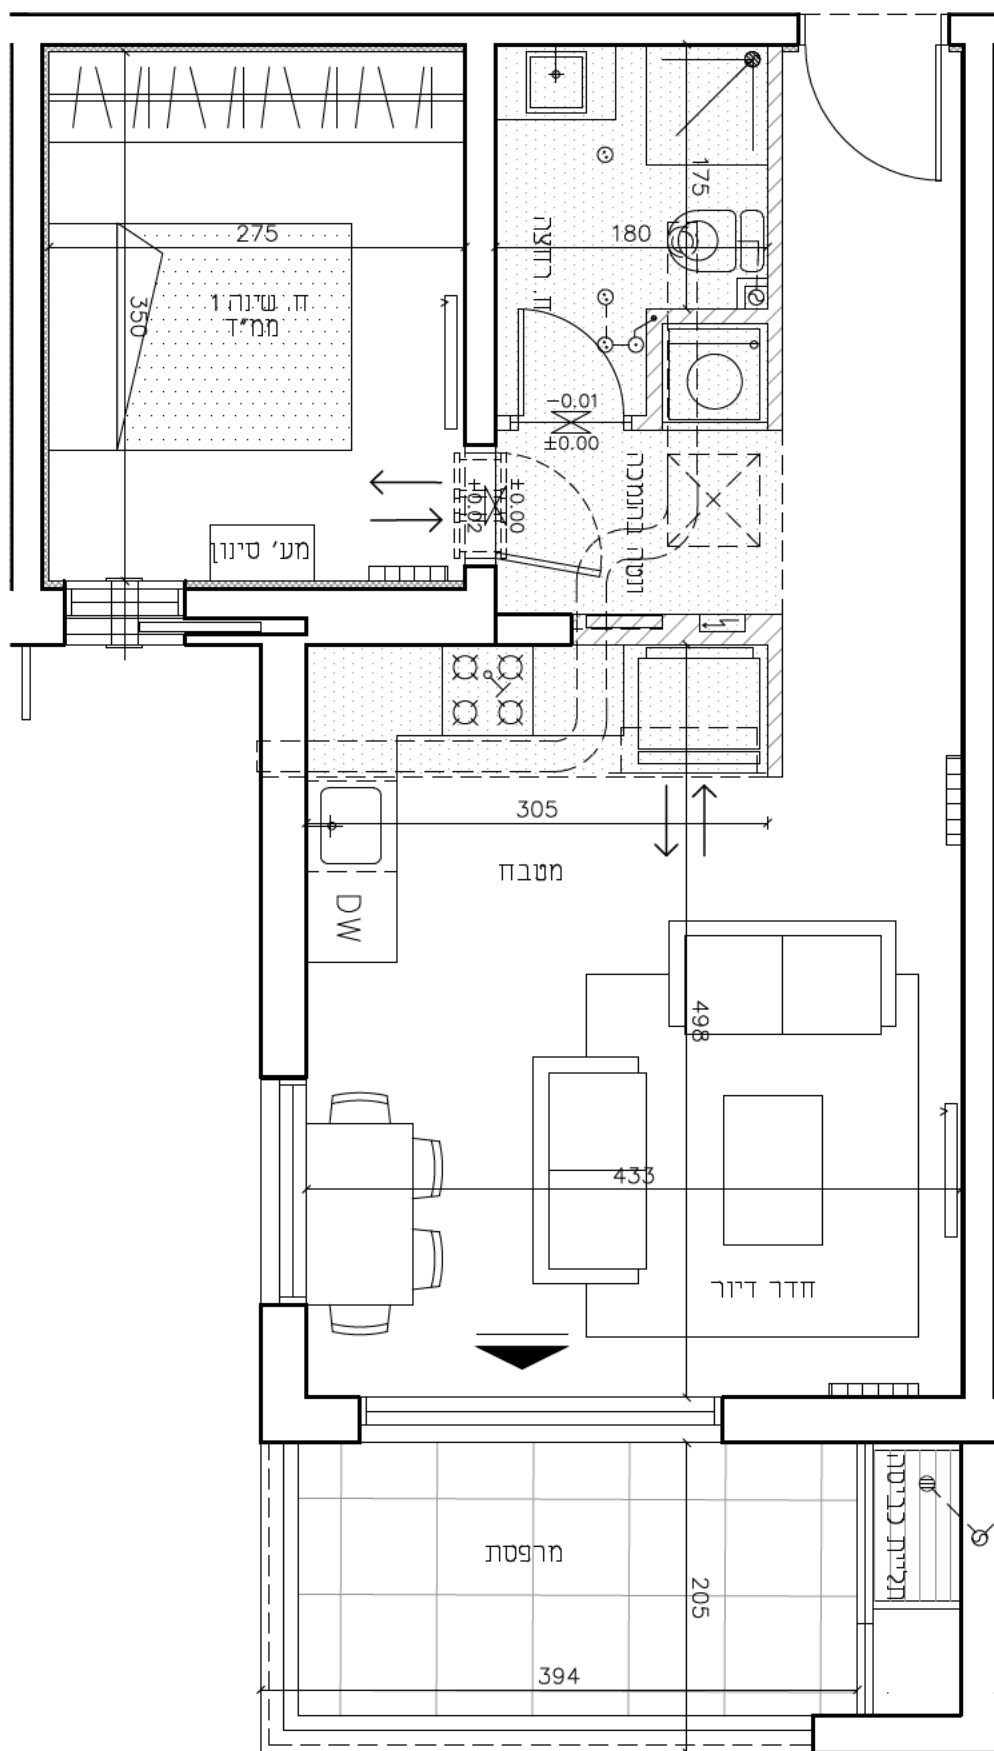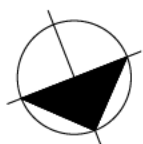

מקרא

<ul style="list-style-type: none"> מקום מיועד למקרר מקום מיועד למדיח כלים מקום מיועד למ.כביסה ומייבש מקום ל-T.V. כניסה/יציאה 	<ul style="list-style-type: none"> קיר גבס תנור חימום למערכת הסקה ארון חשמלי דירתי יחידות חימום מקום מיועד לכיריים 	<ul style="list-style-type: none"> הנמכת תקרה פתח מיזוג אוויר קולטן / צמ"ג קיר בטון קיר בלוקים
---	---	---