

תאריך: 28/04/19

קני"מ: 1:50

C

חלומות ארנונה, ירושלים

טיפוס דירה: C7

תכנית מכירה


מילבאואר
אדריכלים
שוקן 27 קומה 9, תל אביב
www.ome.co.il | office@ome.co.il
03-5444451 פקס | 03-5444446 טל

בניינים: 13



קומות: 1-4

דירות: 4,12,20,28

7,15,23,31

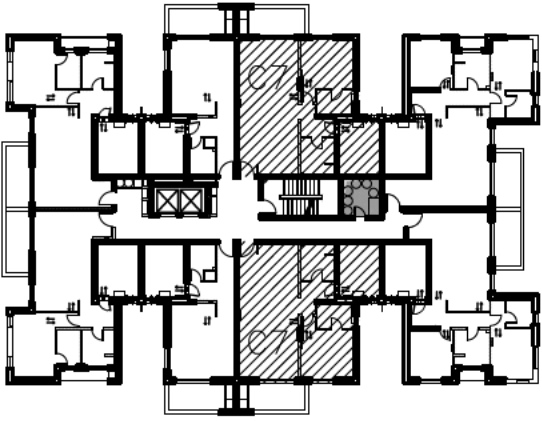

ק.גג	5.ק
ק.4	4.ק
ק.3	3.ק
ק.2	2.ק
ק.1	1.ק
קרקע	

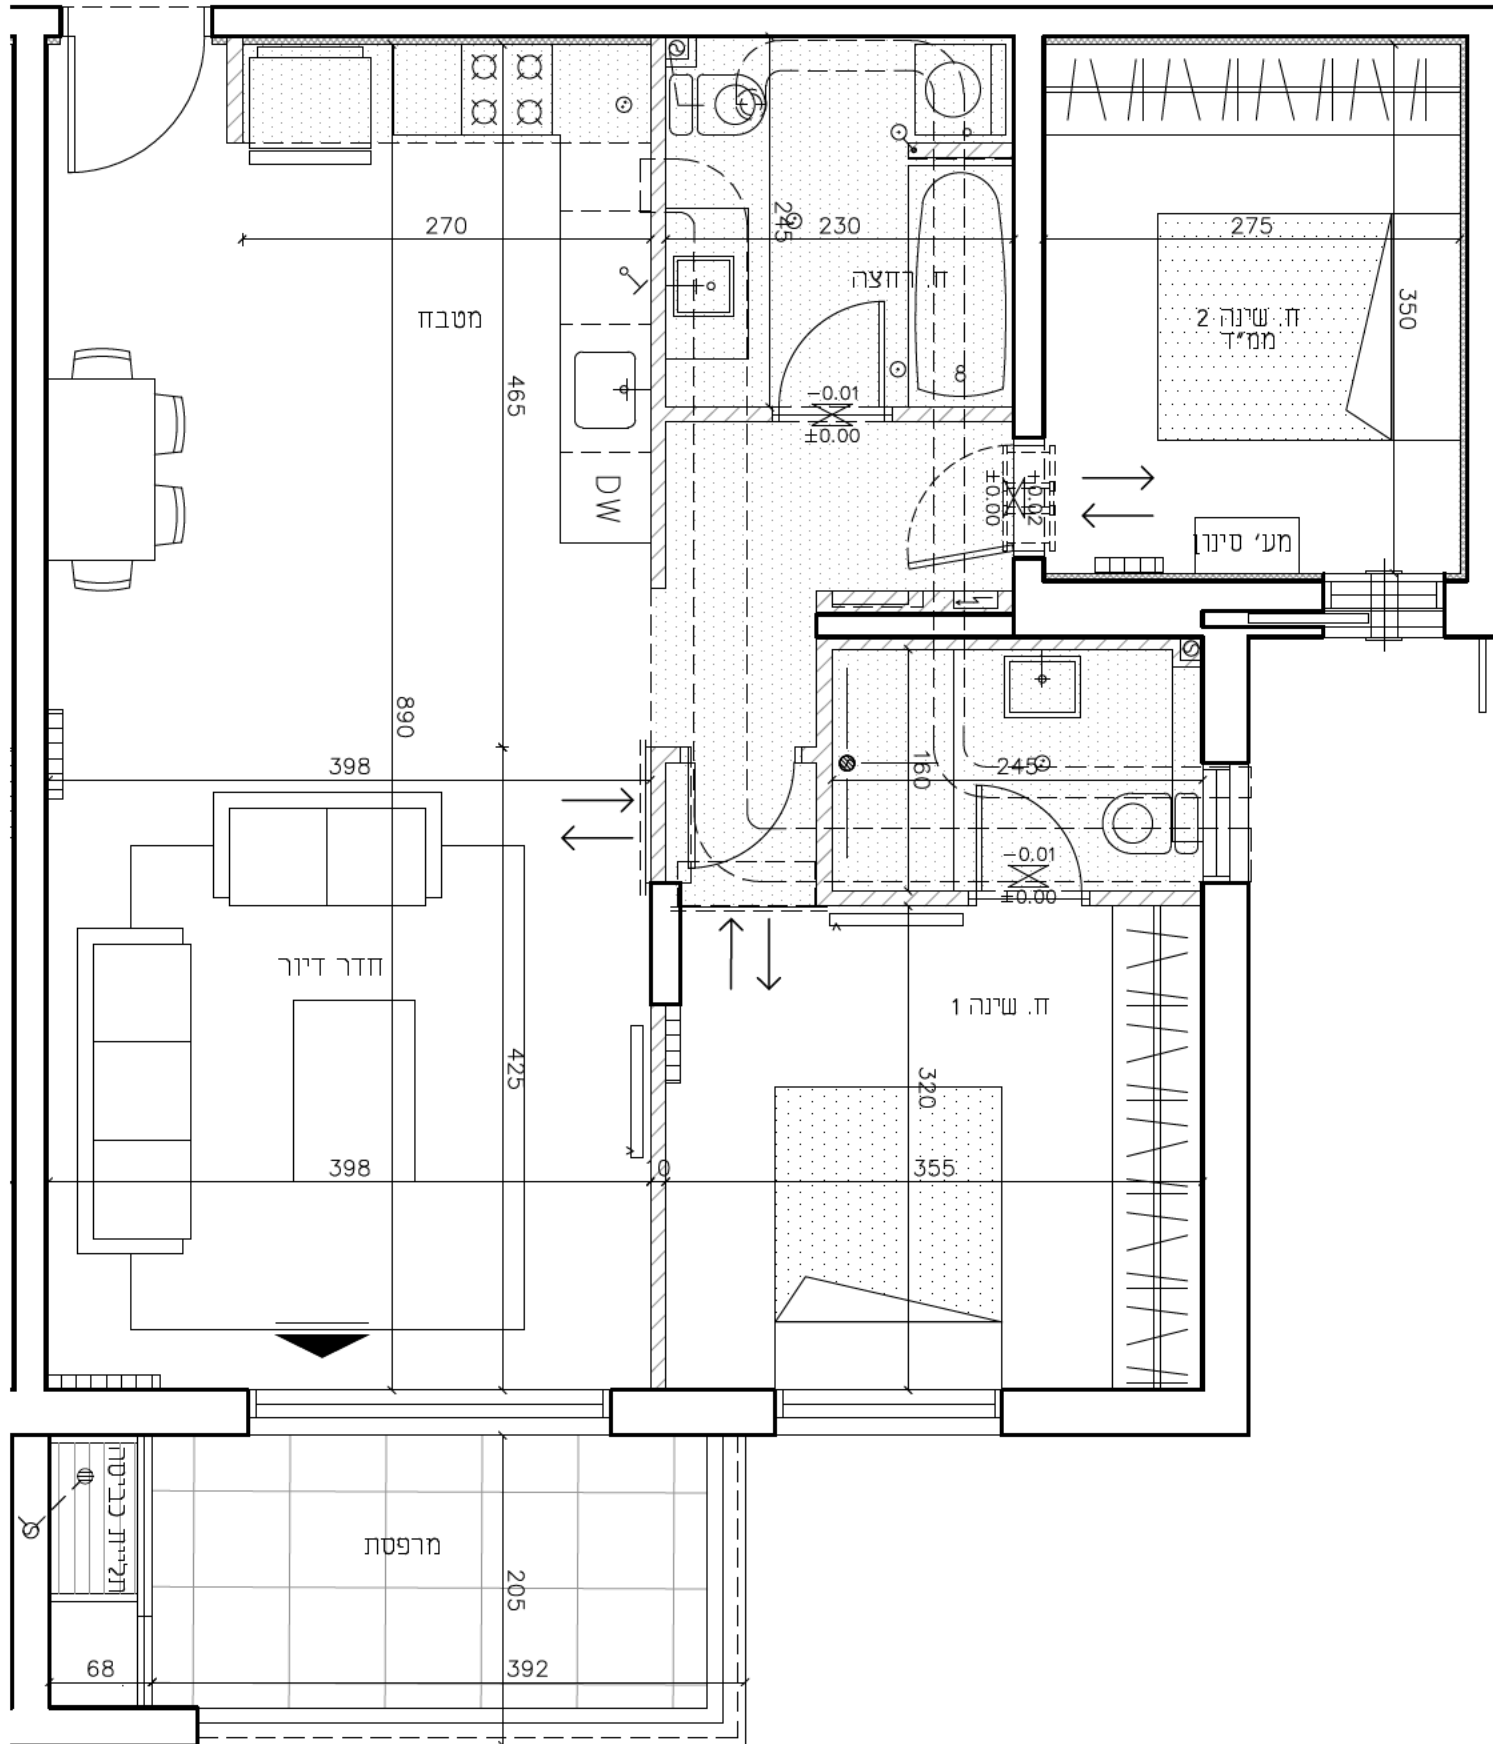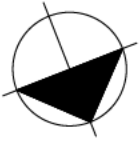

מקרא

מקום מיועד למקרר
 מקום מיועד למדיח כלים
 מקום מיועד למ.כביסה ומייבש
 מקום ל- T.V.
 כניסה/יציאה

קיר גבס
 תנור חימום למערכת הסקה
 ארון חשמלי דירתי
 יחידות חימום
 מקום מיועד לכיריים

הנמכת תקרה
 פתח מיזוג אוויר
 קולטן / צמ"ג
 קיר בטון
 קיר בלוקים