

|      |     |
|------|-----|
| ק.גג | 5.7 |
| ק.4  | 4.7 |
| ק.3  | 3.7 |
| ק.2  | 2.7 |
| ק.1  | 1.7 |
| קרקע |     |

תאריך: 28/04/19

קני"מ: 1:50



חלומות ארנונה, ירושלים

טיפוס דירה: C9


תכנית מכירה

**MUH** מילבאואר  
**LBA** אדריכלים  
**UER** שוקן 27 קומה 9, תל אביב  
 www.ome.co.il | office@ome.co.il  
 טל: 03-5444451 | פקס: 03-5444446

בניינים: 13

קומות: 1-4

דירות: 6,14,22,30

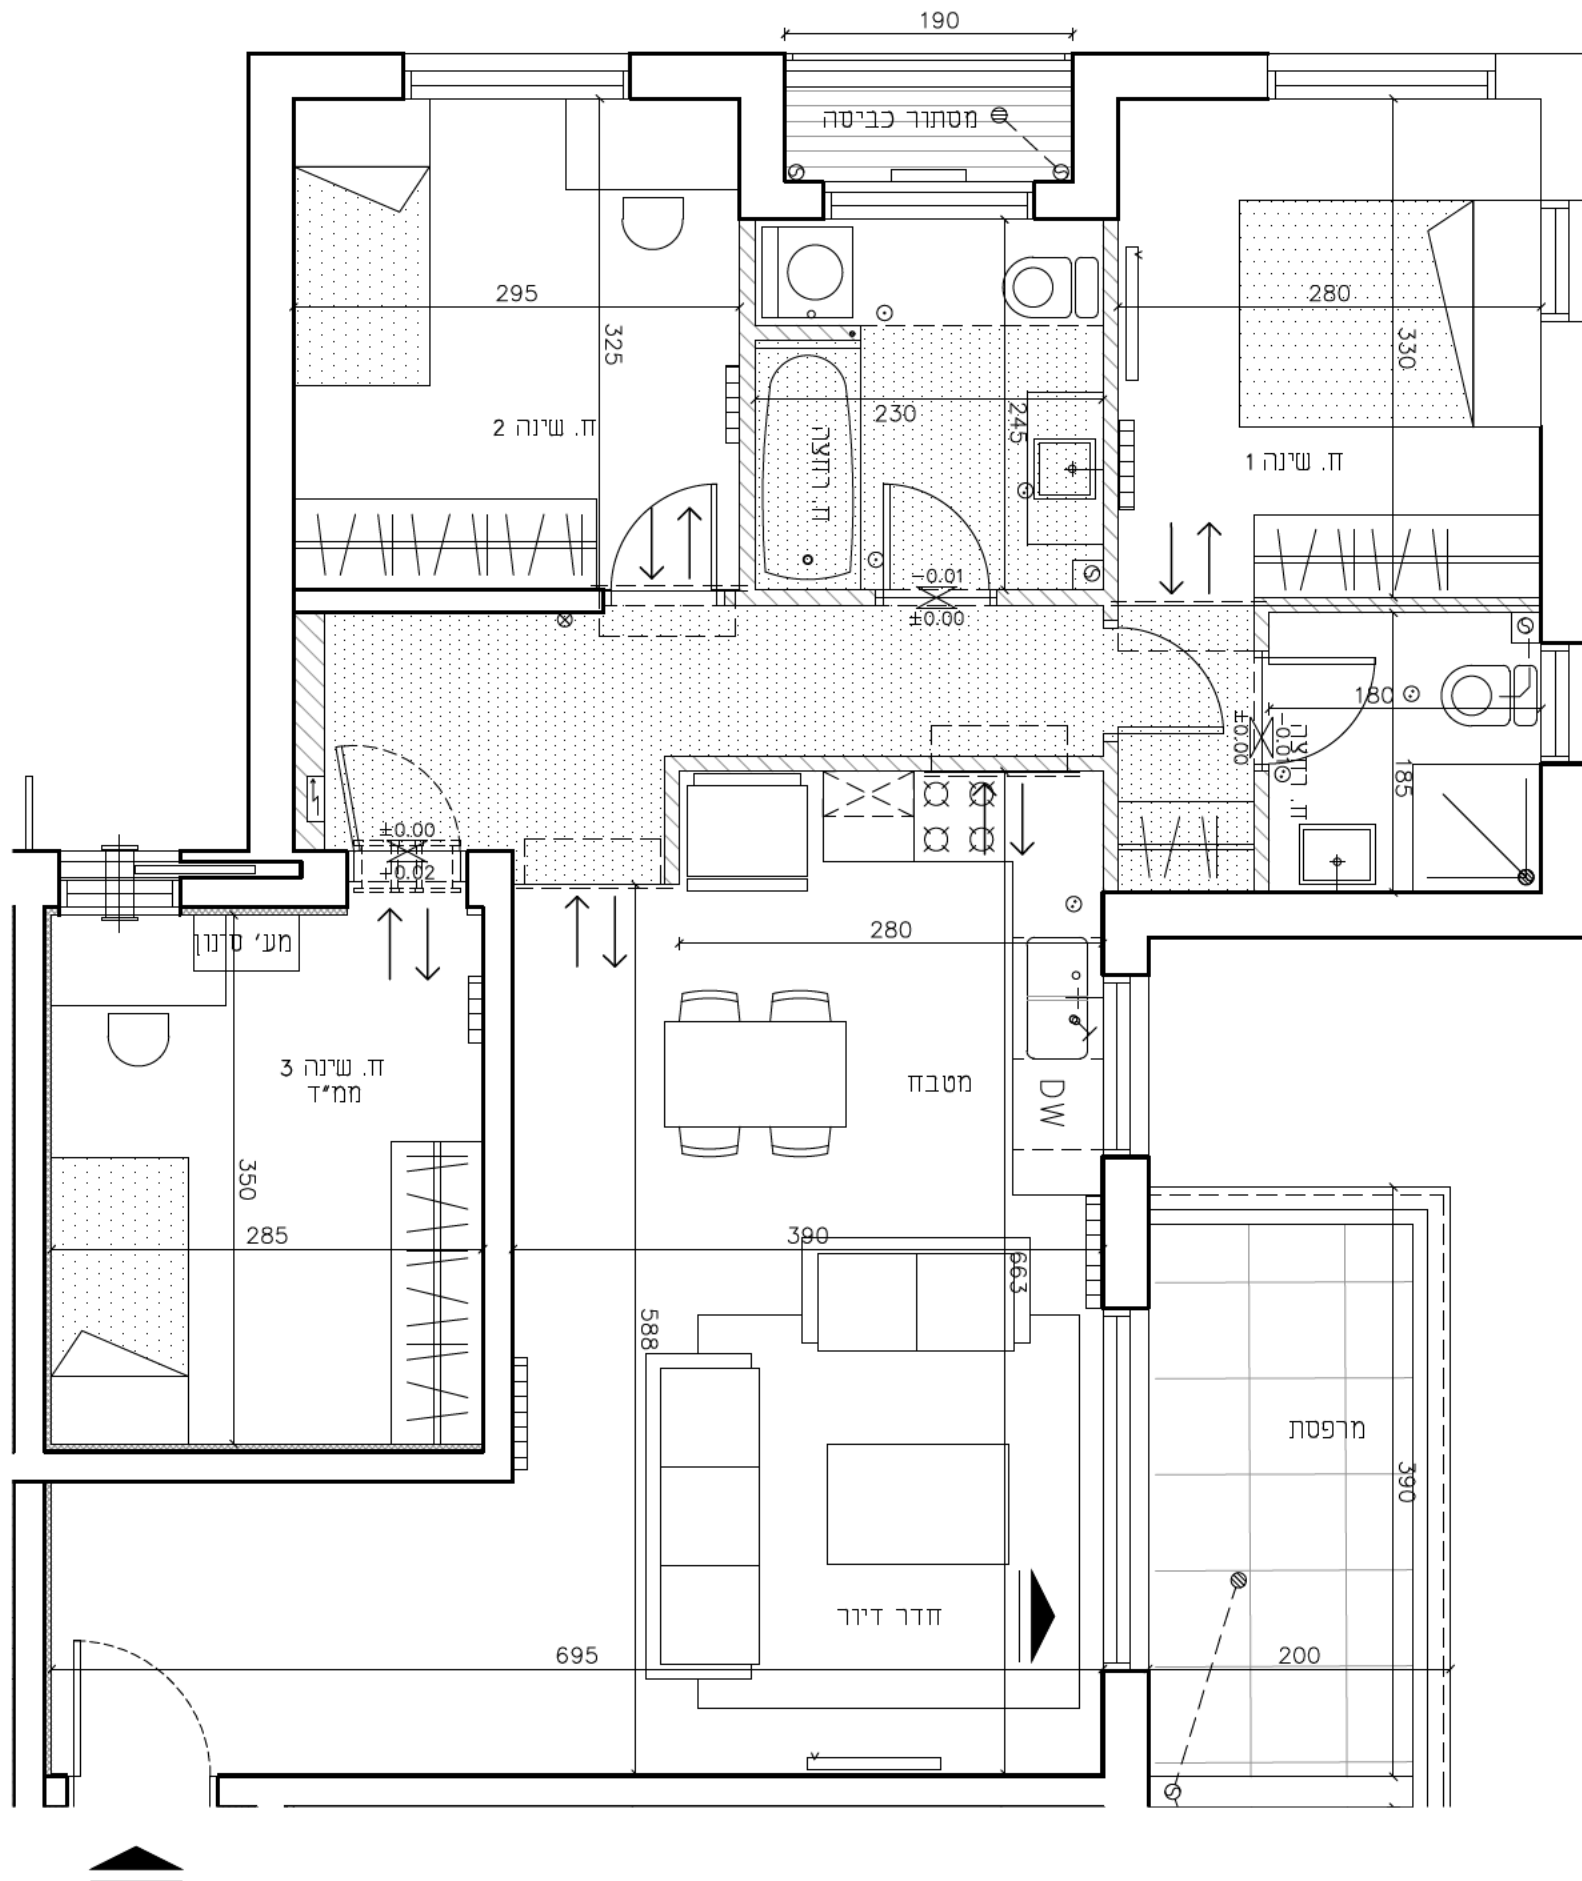

מקרא

- |   |   |   |
|---|---|---|
| <ul style="list-style-type: none"> <li>□ מקום מיועד למקרר</li> <li>□ מקום מיועד למדיח כלים</li> <li>□ מקום מיועד למ.כביסה ומייבש</li> <li>□ מקום ל-T.V.</li> <li>▾ כניסה/יציאה</li> </ul> | <ul style="list-style-type: none"> <li>▨ קיר גבס</li> <li>▨ תנור חזימום למערכת הסקה</li> <li>▨ ארון חשמלי דירתי</li> <li>▨ יחידות חזימום</li> <li>▨ מקום מיועד לכיריים</li> </ul> | <ul style="list-style-type: none"> <li>▨ הנמכת תקרה</li> <li>▨ פתח מיזוג אוויר</li> <li>▨ קולטן / צמ"ג</li> <li>▨ קיר בטון</li> <li>▨ קיר בלוקים</li> </ul> |
|---|---|---|